


DETAJL IZVEDBE STIKA MED OBSTOJEČIM IN NOVIM ASFALTOM

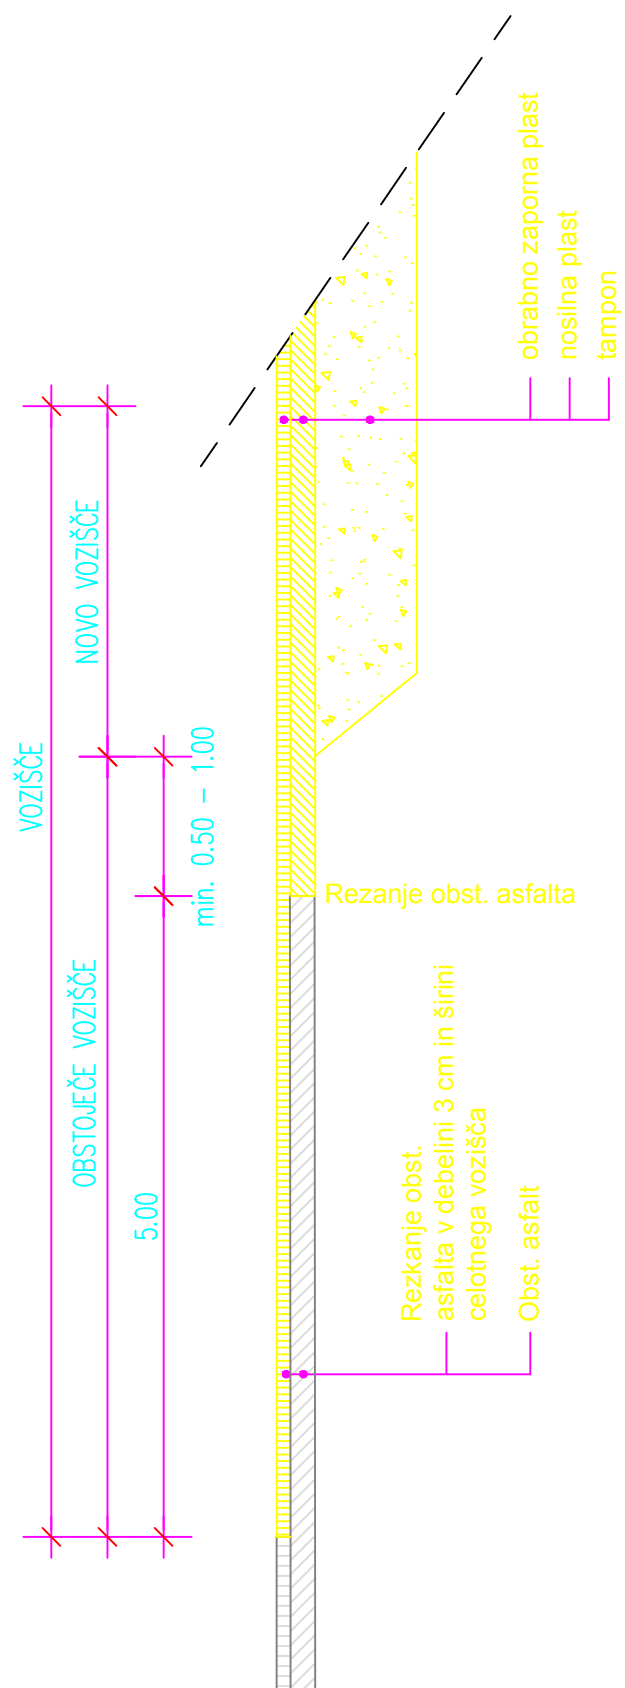

.G.151.1