


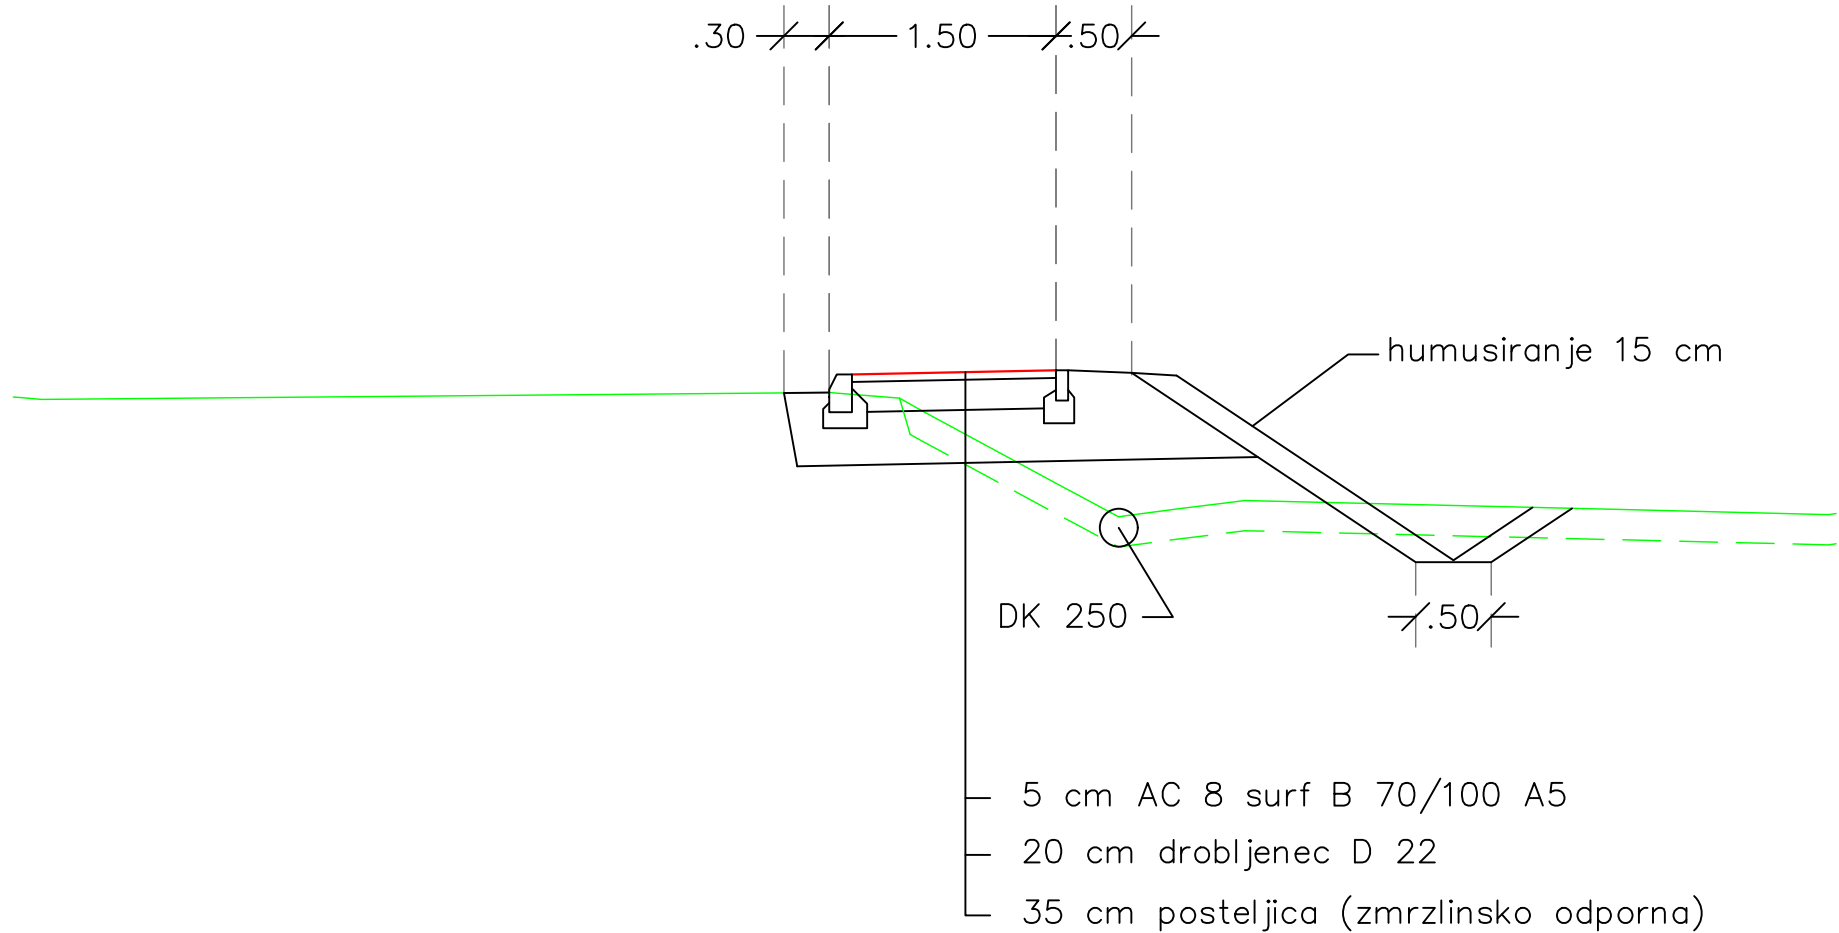

sprememba	opis spremembe	datum	podpis

naročnik/investitor:		cesta/lokacija:	
 Občina PODLEHNIK Podlehnik 9, 2286 Podlehnik		LC 456411 Tržec - Podlehnik	
projektant načrta:		odsek/ objekt:	
		Ureditev hodnika za pešce od konca dev. 0094-1,1-4 do SPC Toplak	
vrsta projekta:		IZN	št. projekta: 385
št. načrta:		385-PODL2	datum: maj 2017
vrsta načrta:		3 Načrti gradbenih konstrukcij 3/1 Načrti hodnika za pešce	št. lista: 4
	ime in priimek	id. številka	vsebina/ naslov risbe:
odg. vodja proj.:	Milivoj Ročenovič udig	G-0116	
odg. projektant:	Tomaž Majcenovič udig	G-3096	
izdelal:	Tomaž Majcenovič udig	G-3096	KARAKTERISTIČNI PREČNI PROFIL
št. odseka:	arh. št.:	faza/objekt:	
		004.2101	merilo: 1:50
		G.131	številka DN: 385 BPI
prostor za črtno kodo:			

Vse pravice pridržane. Projektna dokumentacija je last podjetja BPI d.o.o., ki je tudi nosilec avtorskih pravic. Brez pisne odobritve podjetja ni dovoljena uporaba ali razmnoževanje dokumentacije niti v delni niti v kakršni koli drugi obliki.