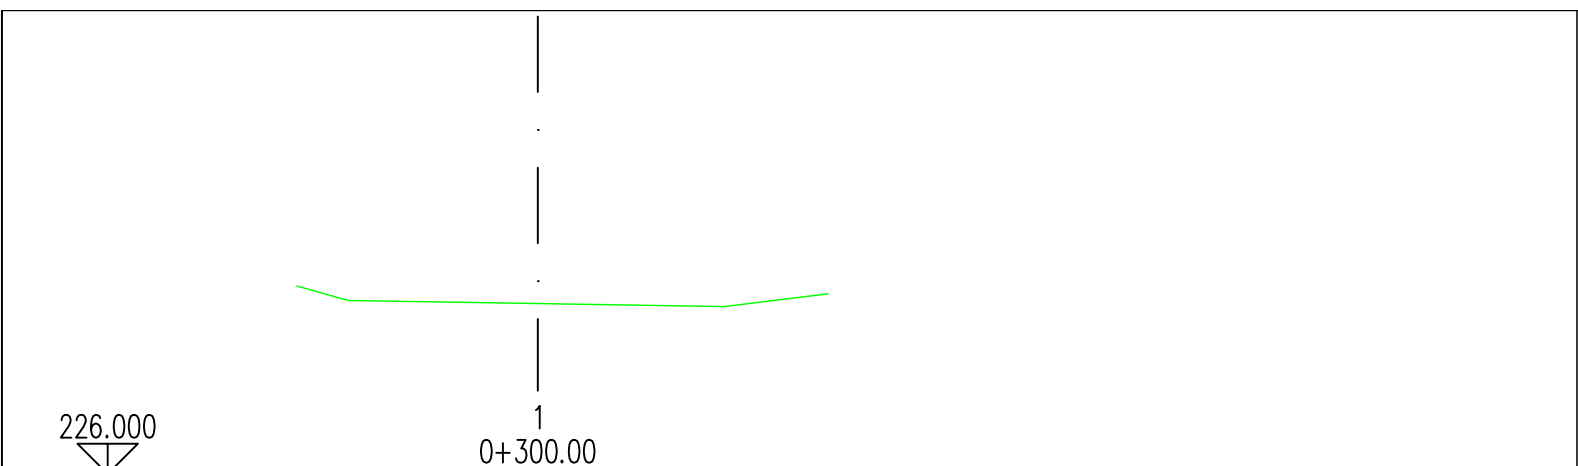
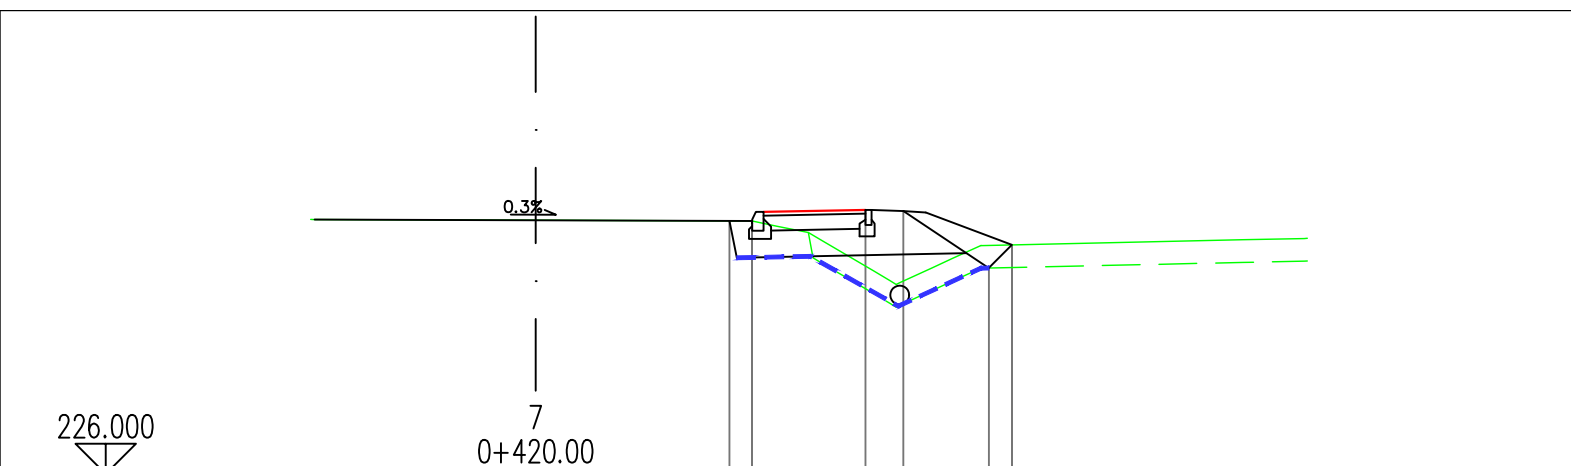
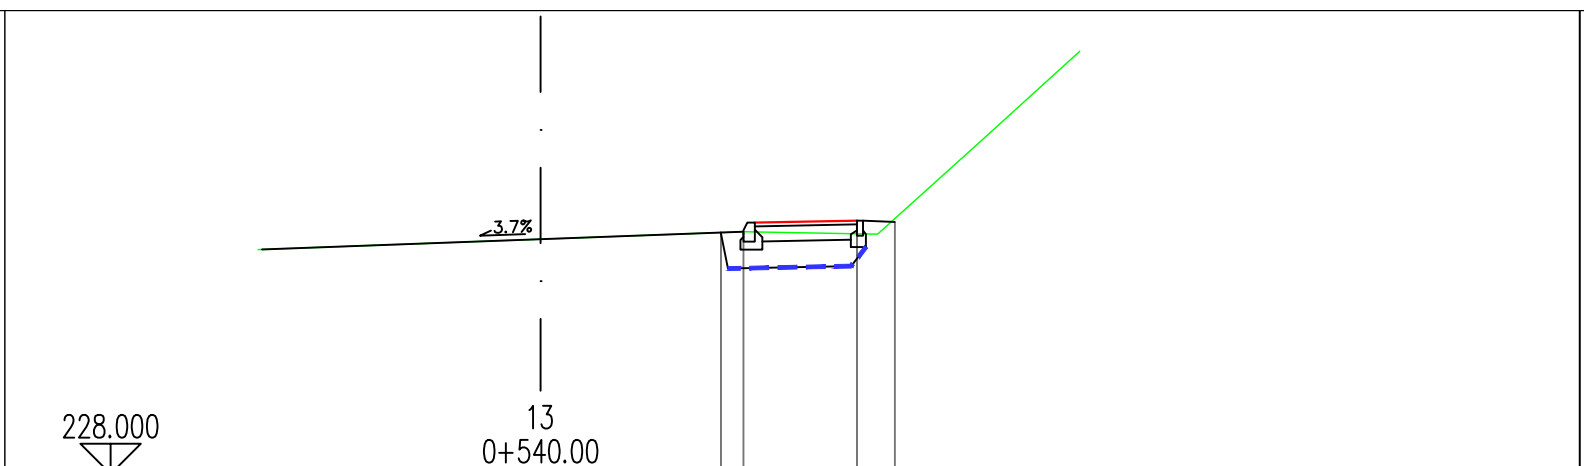
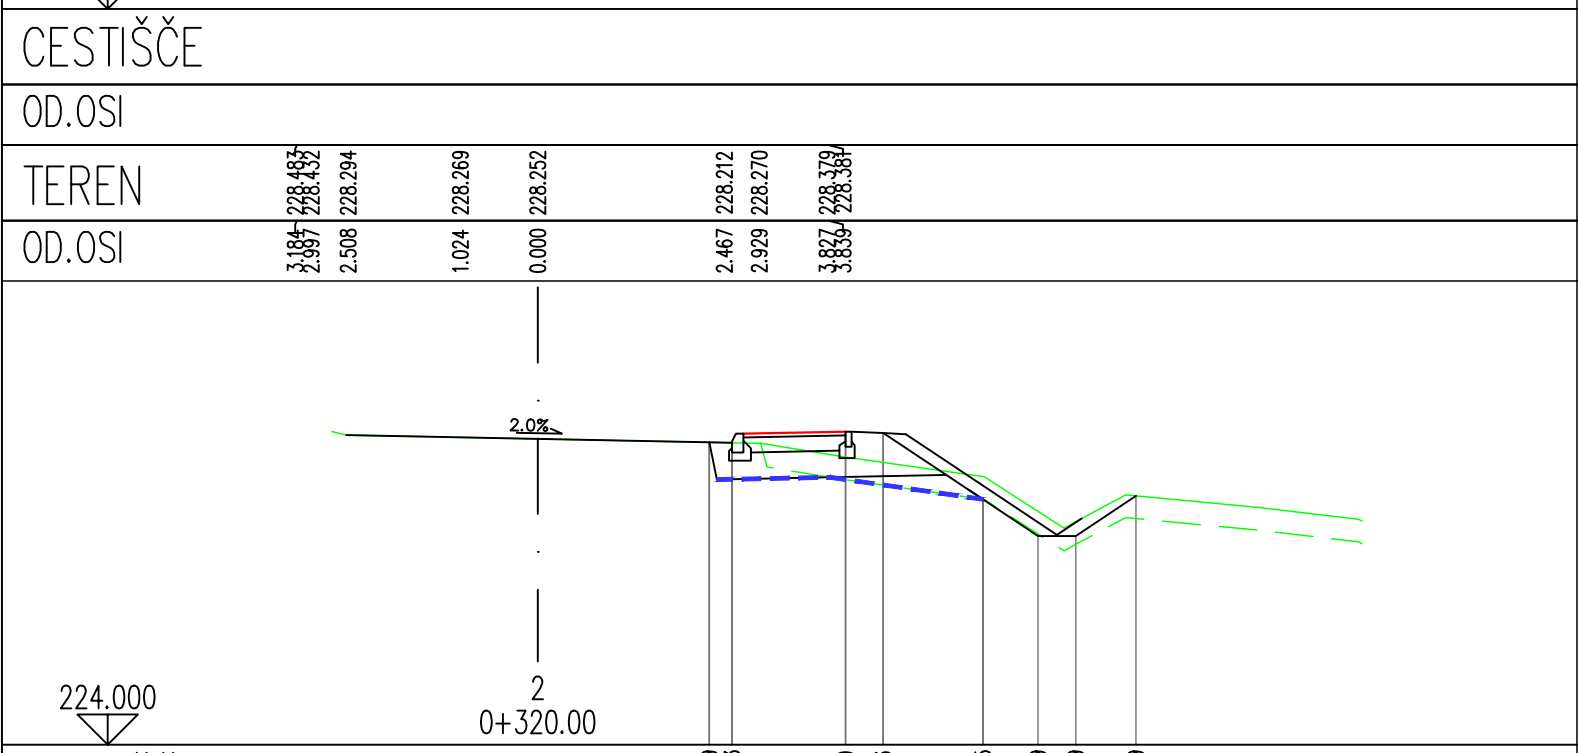
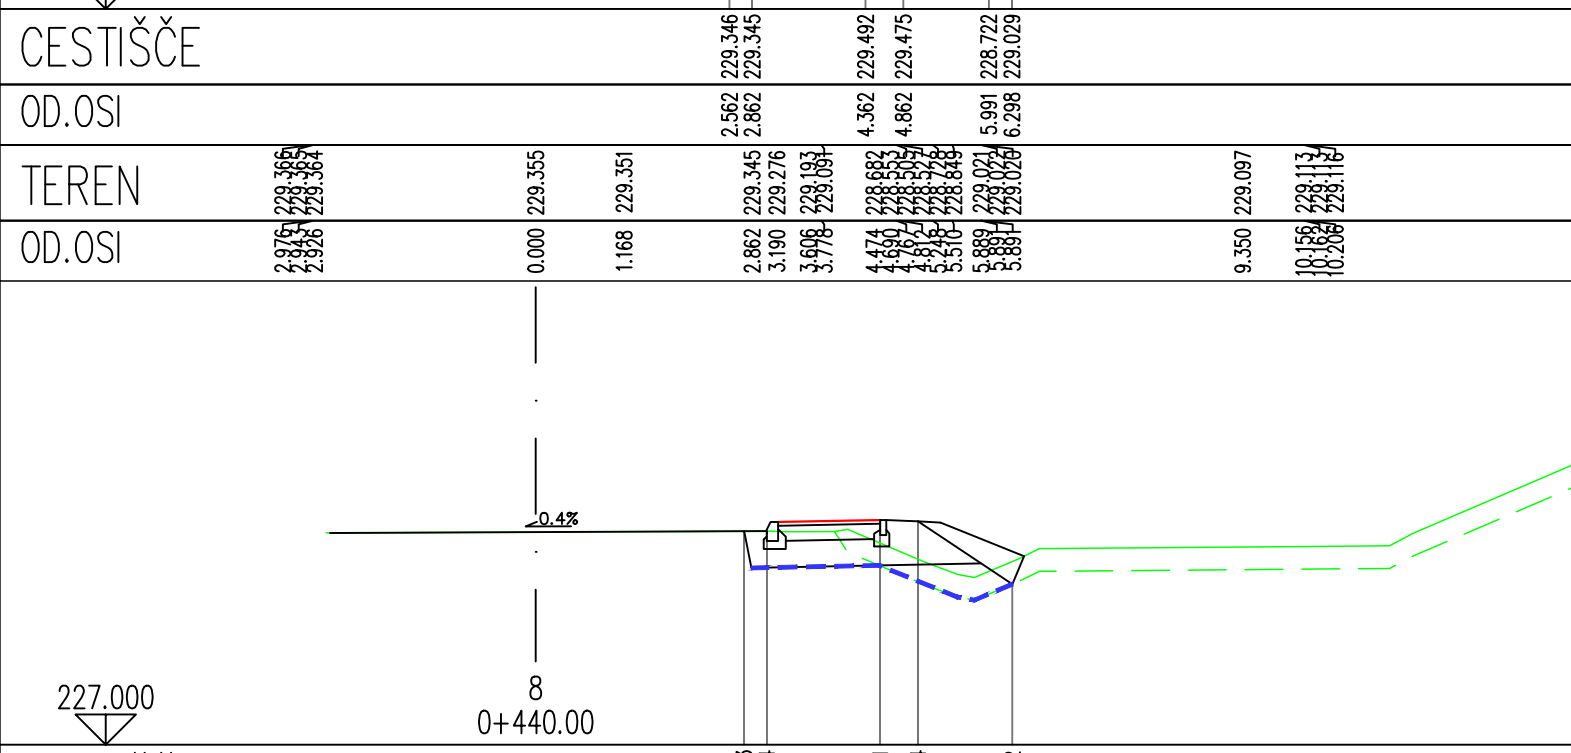
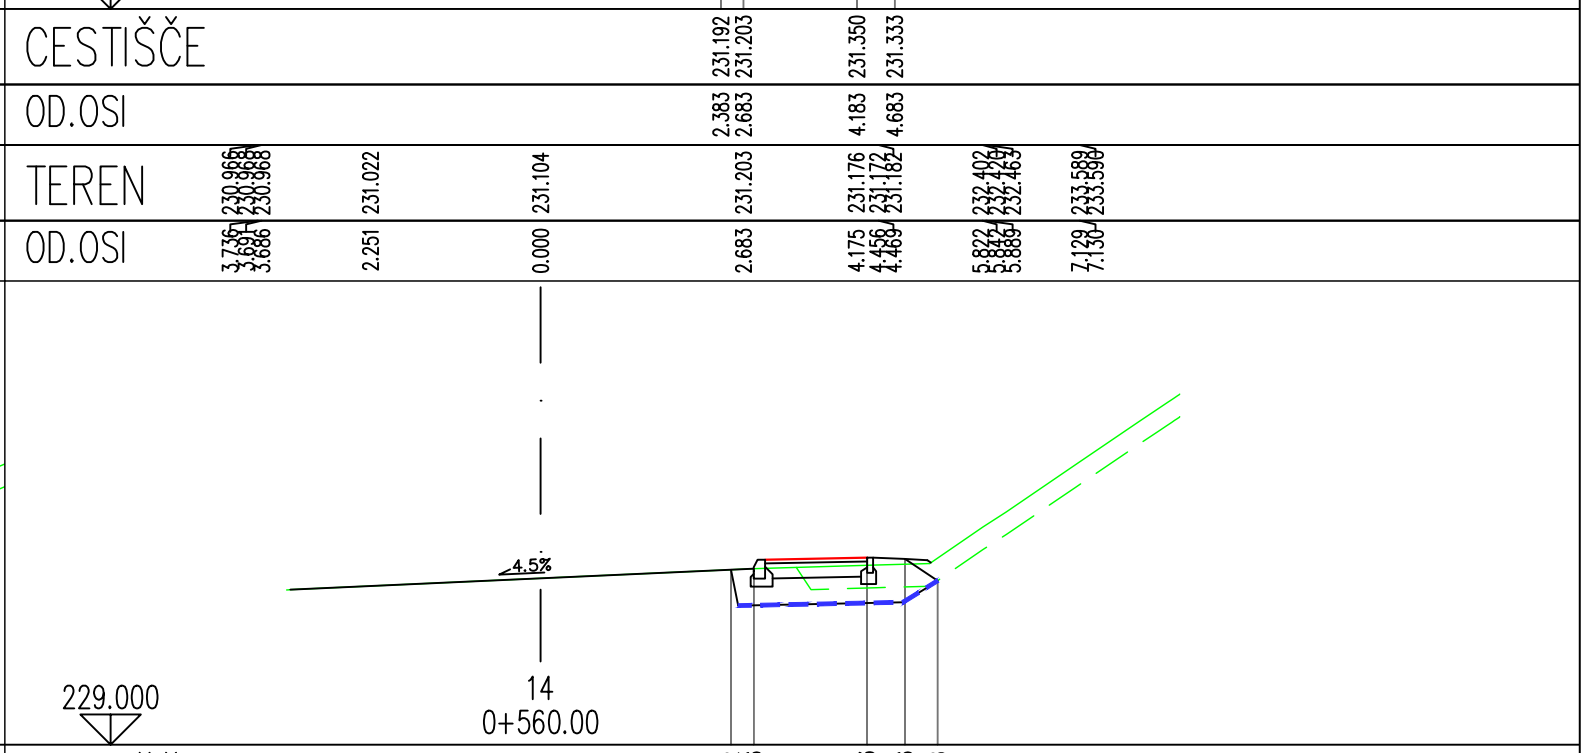
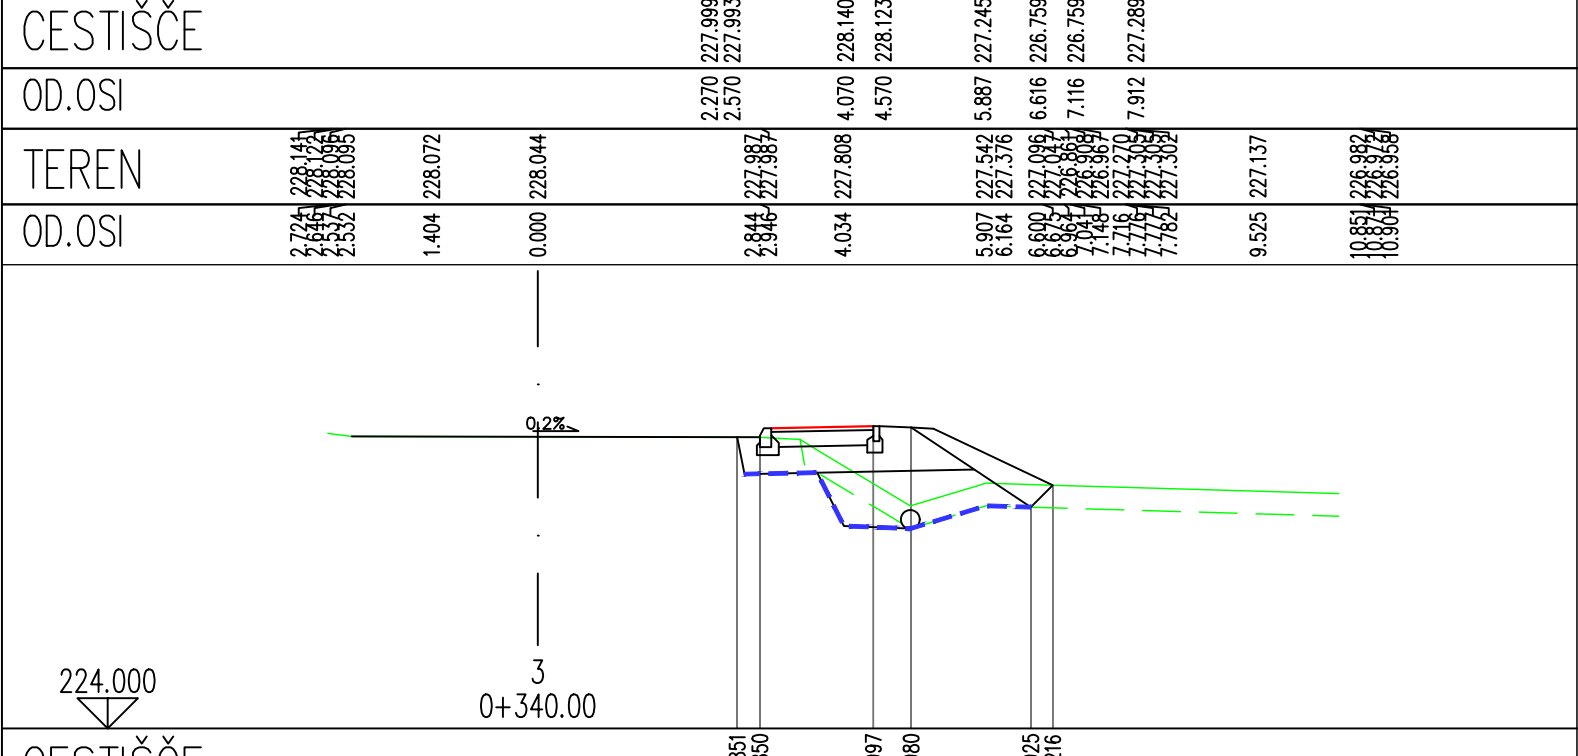
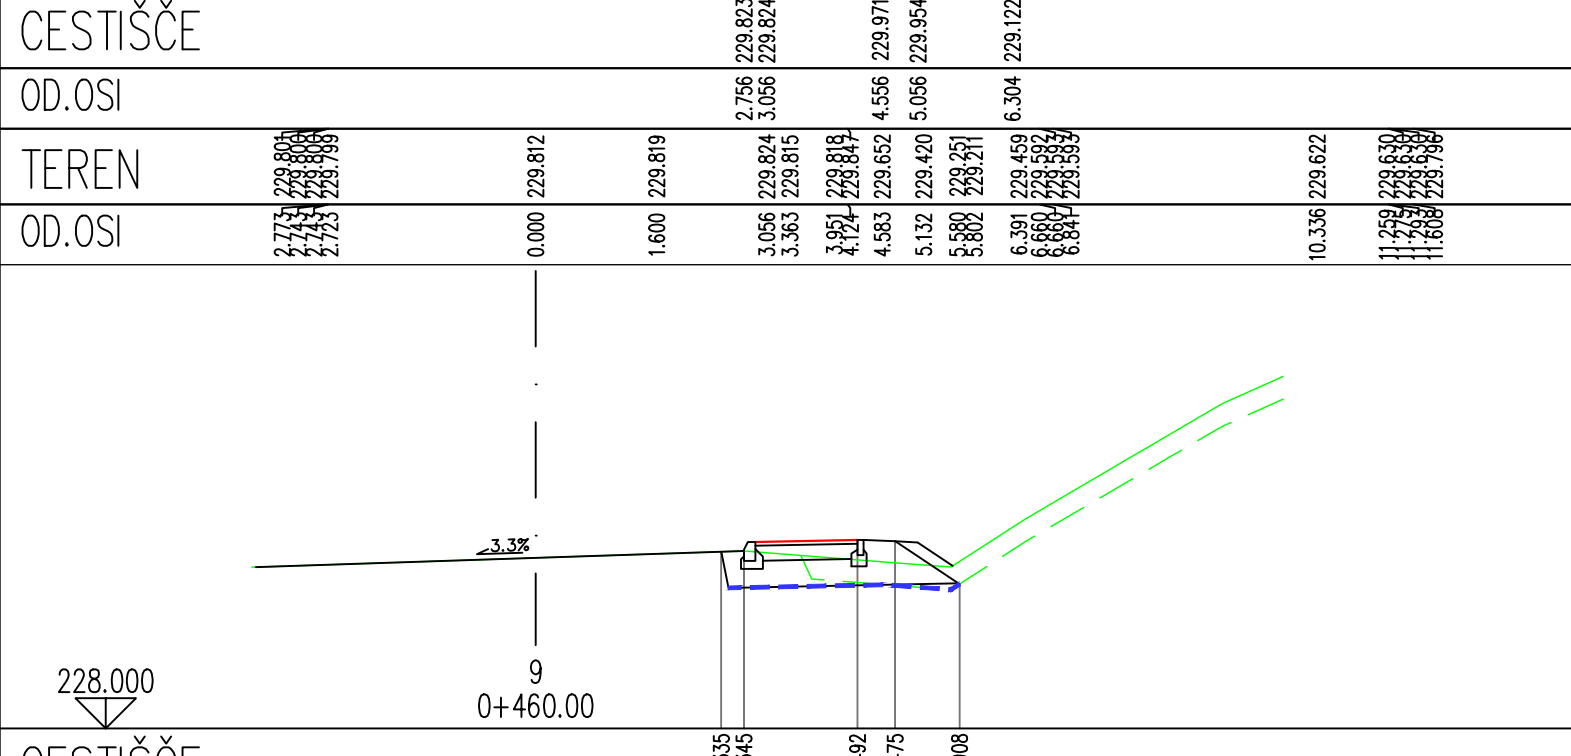
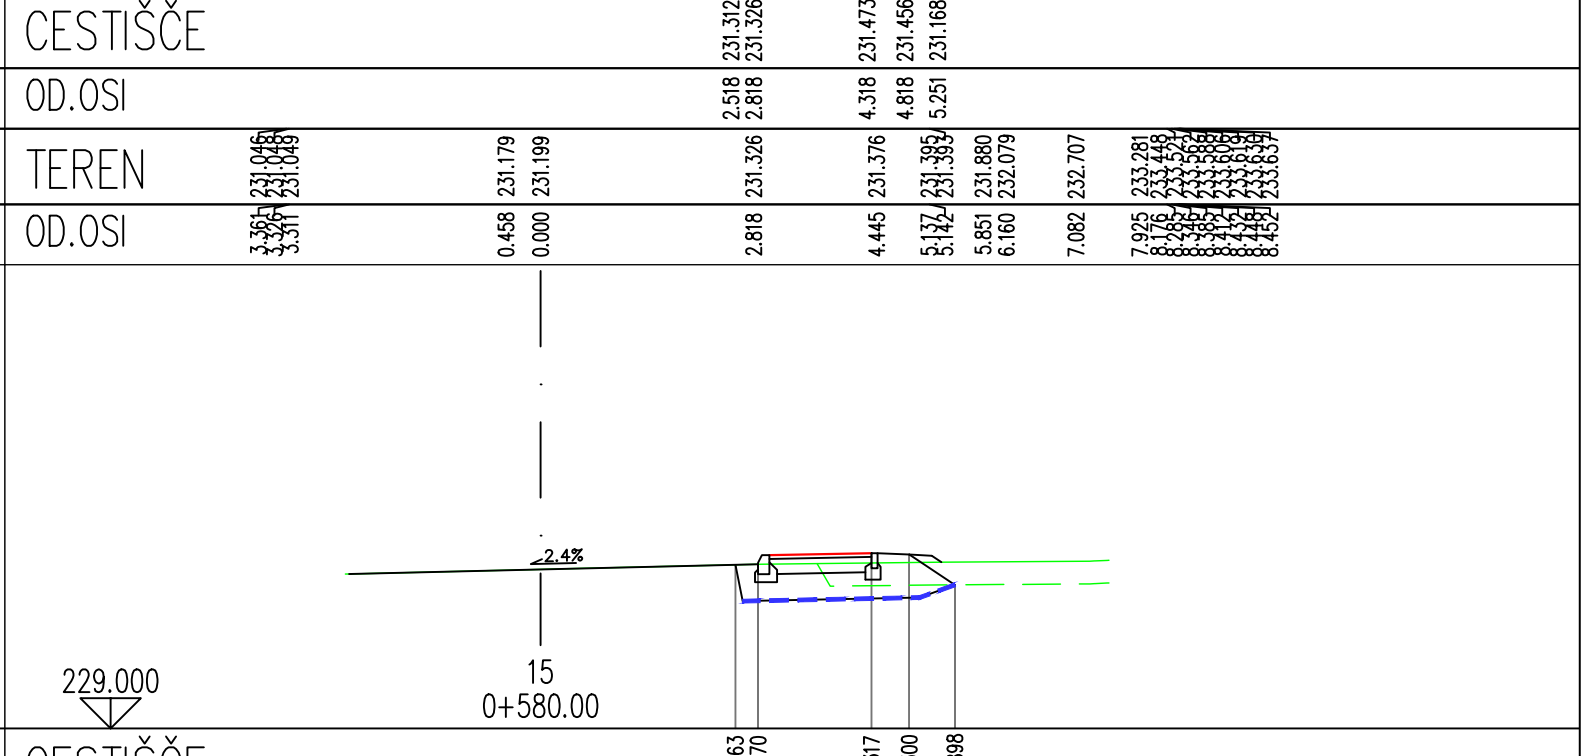
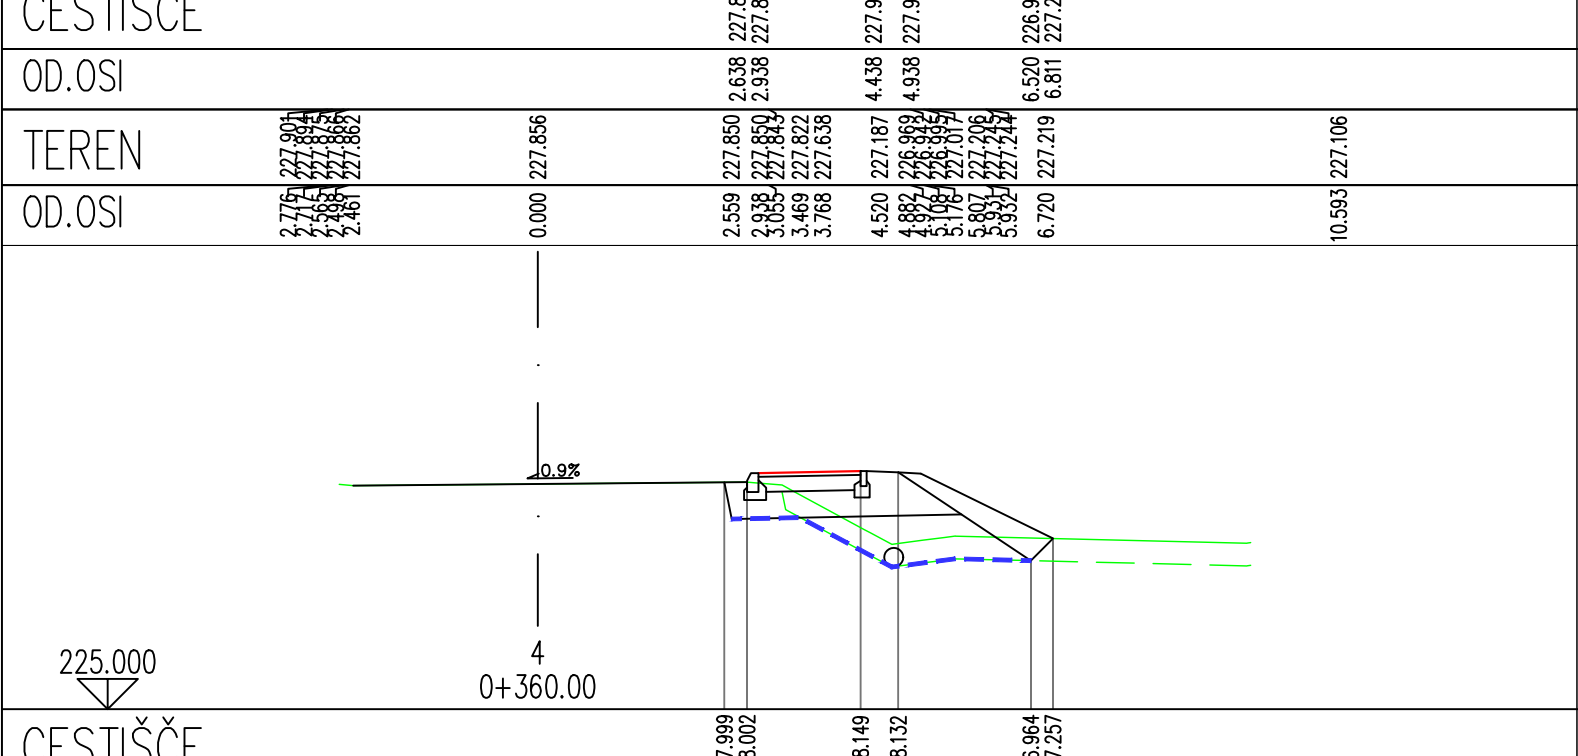
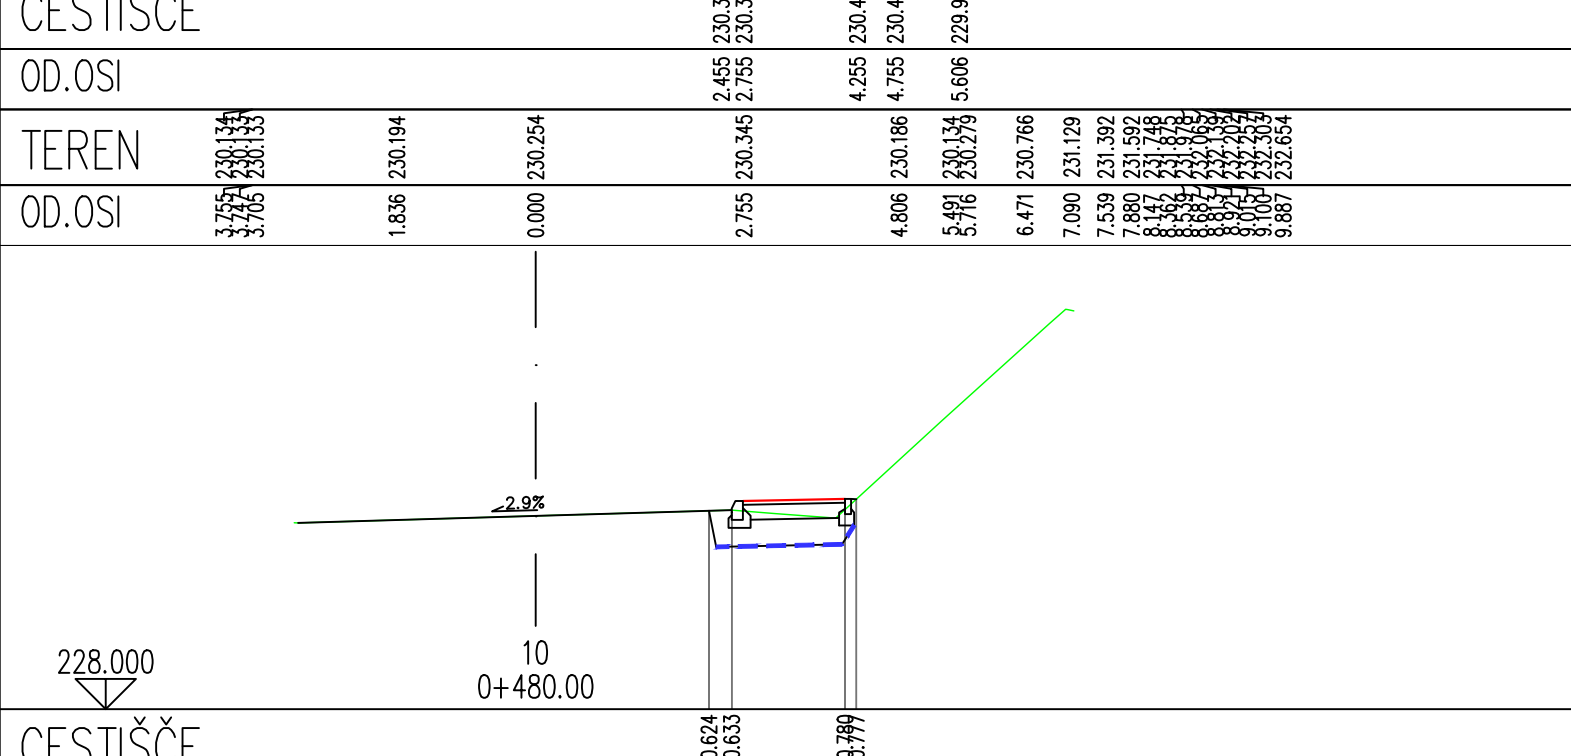
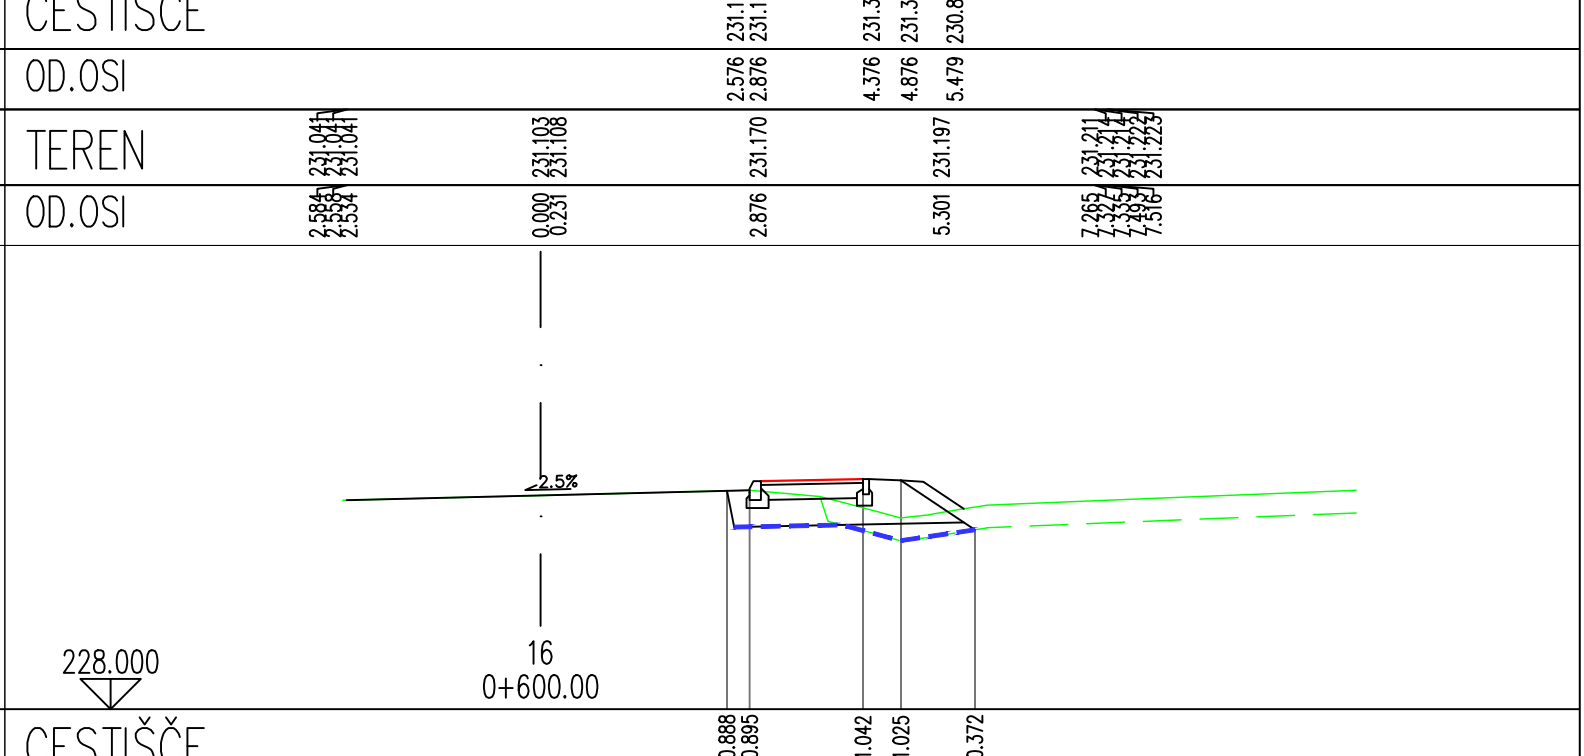
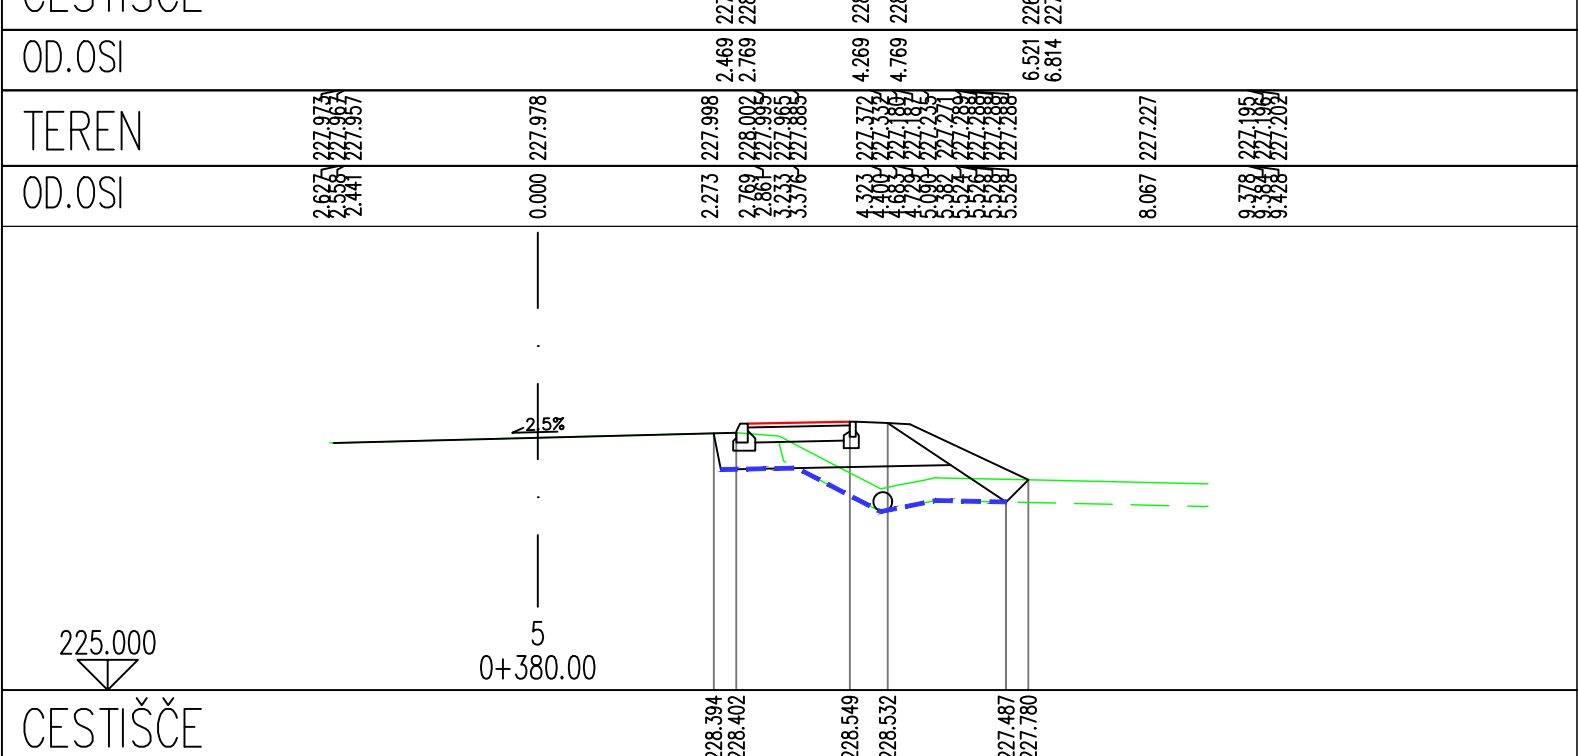
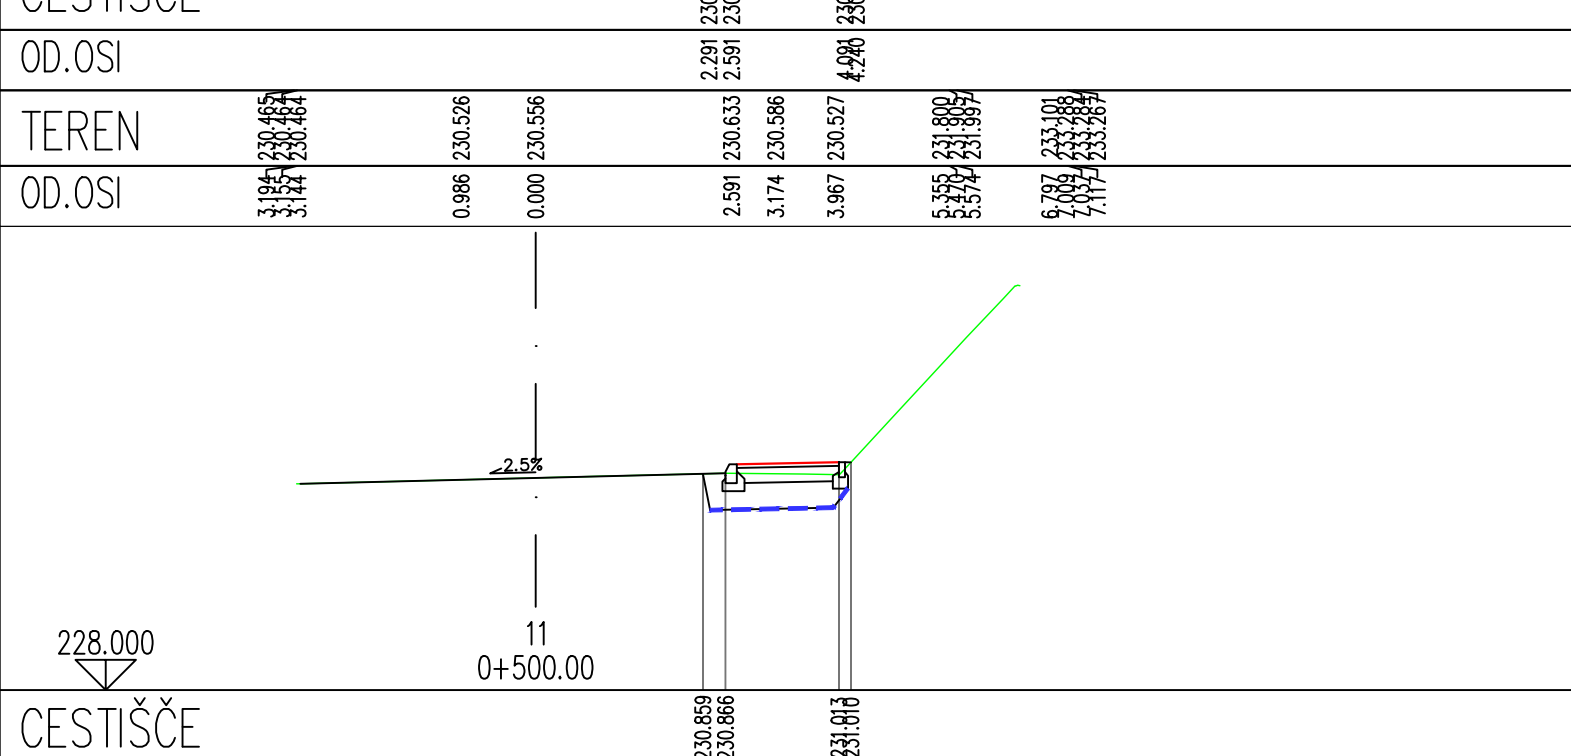
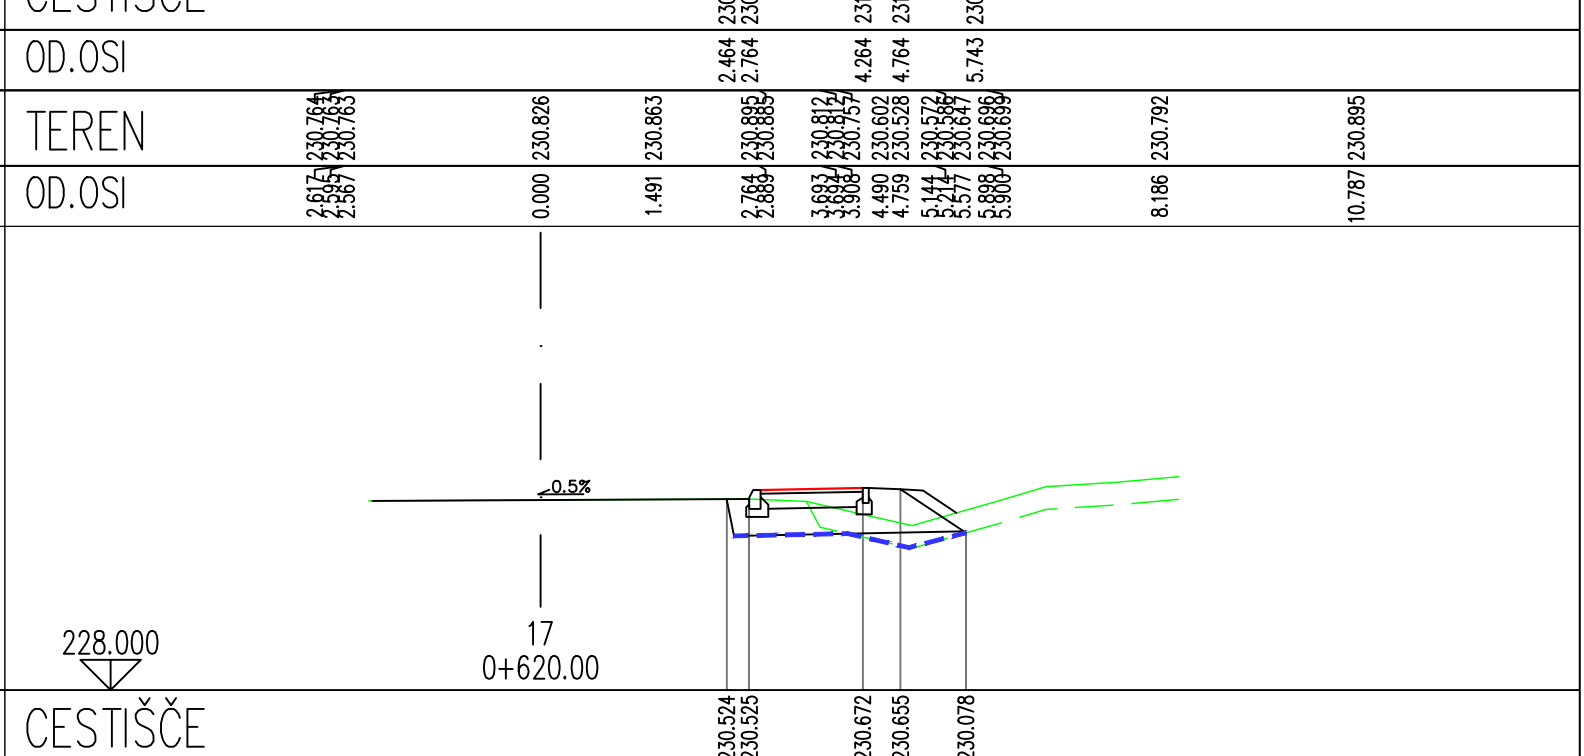
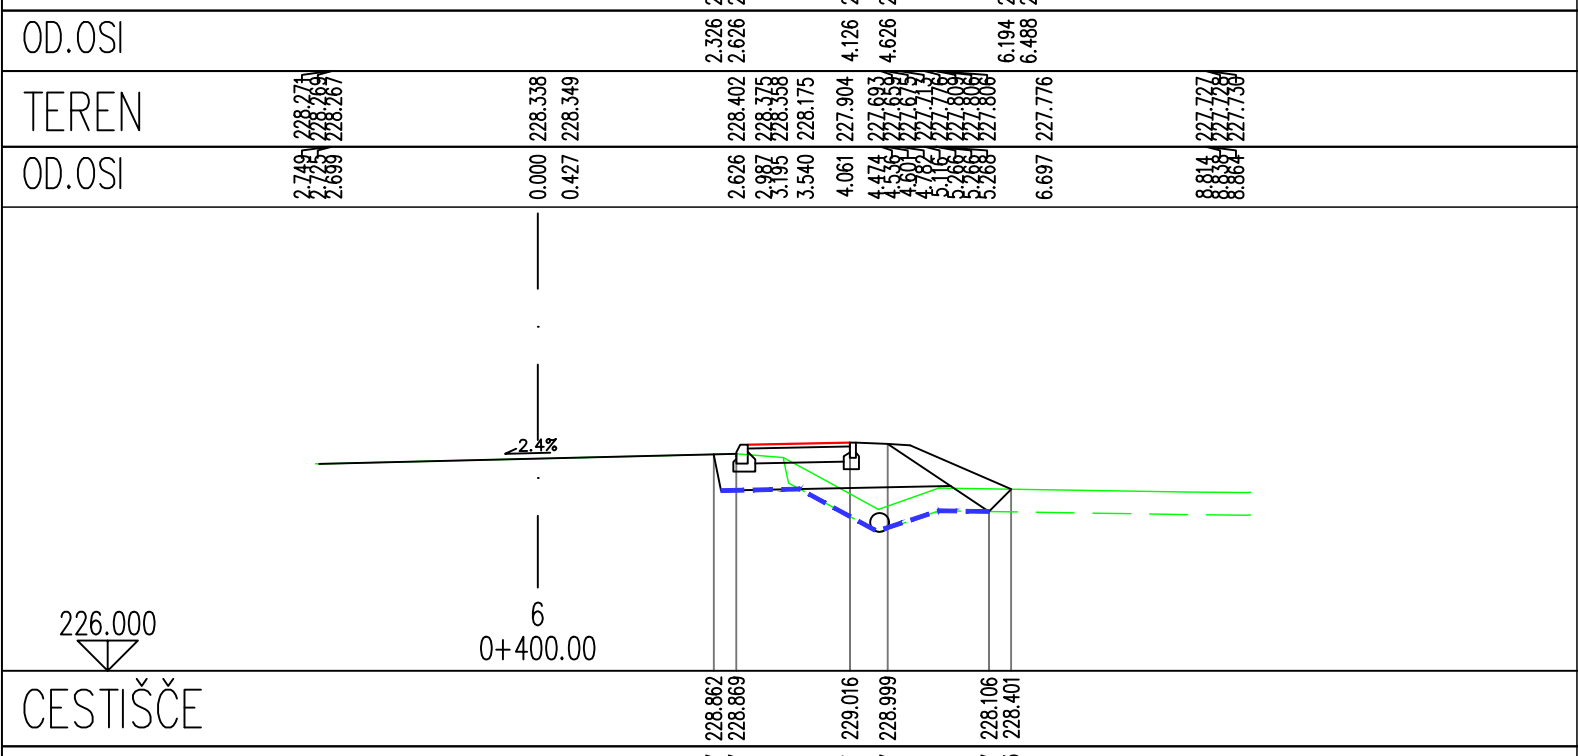
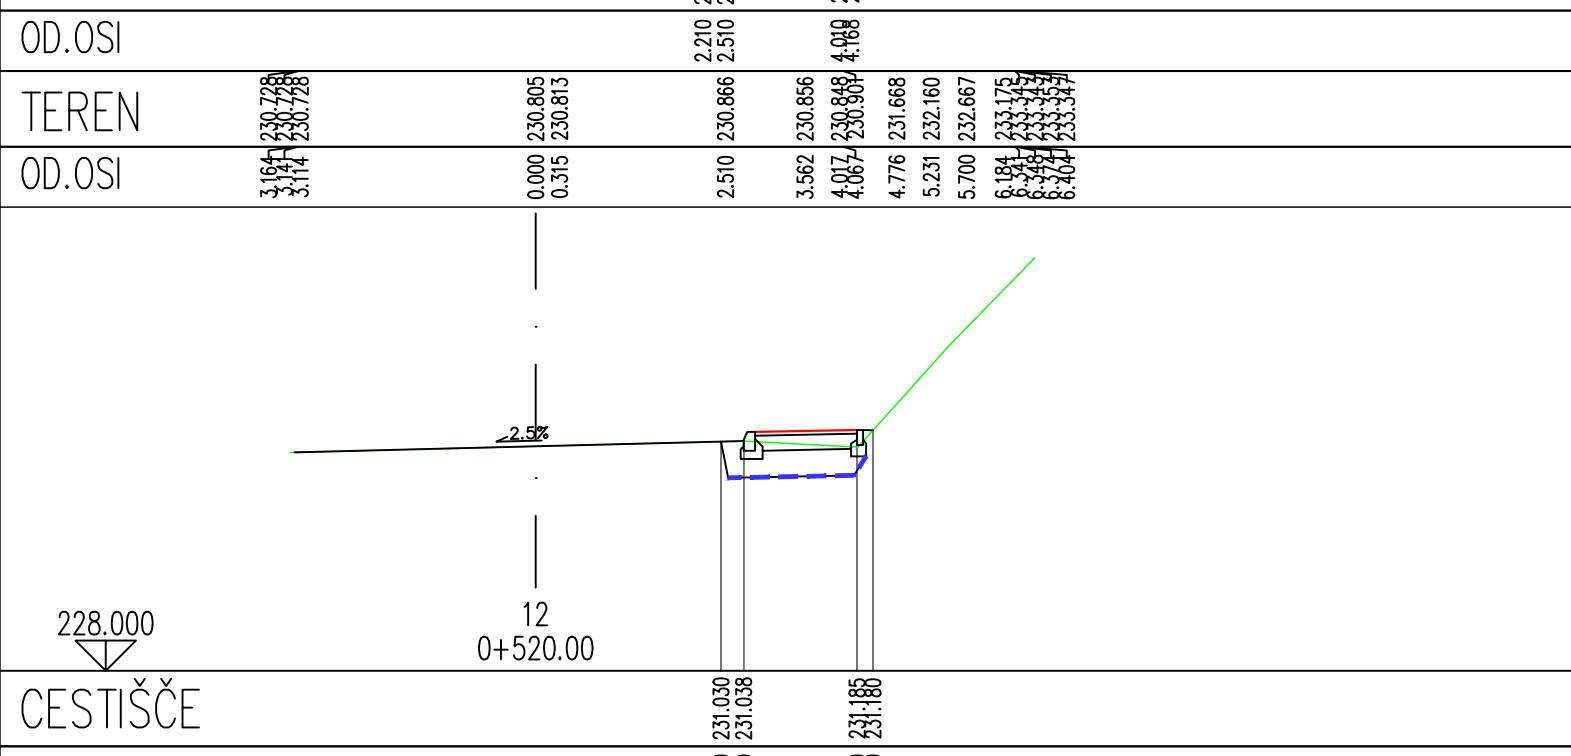
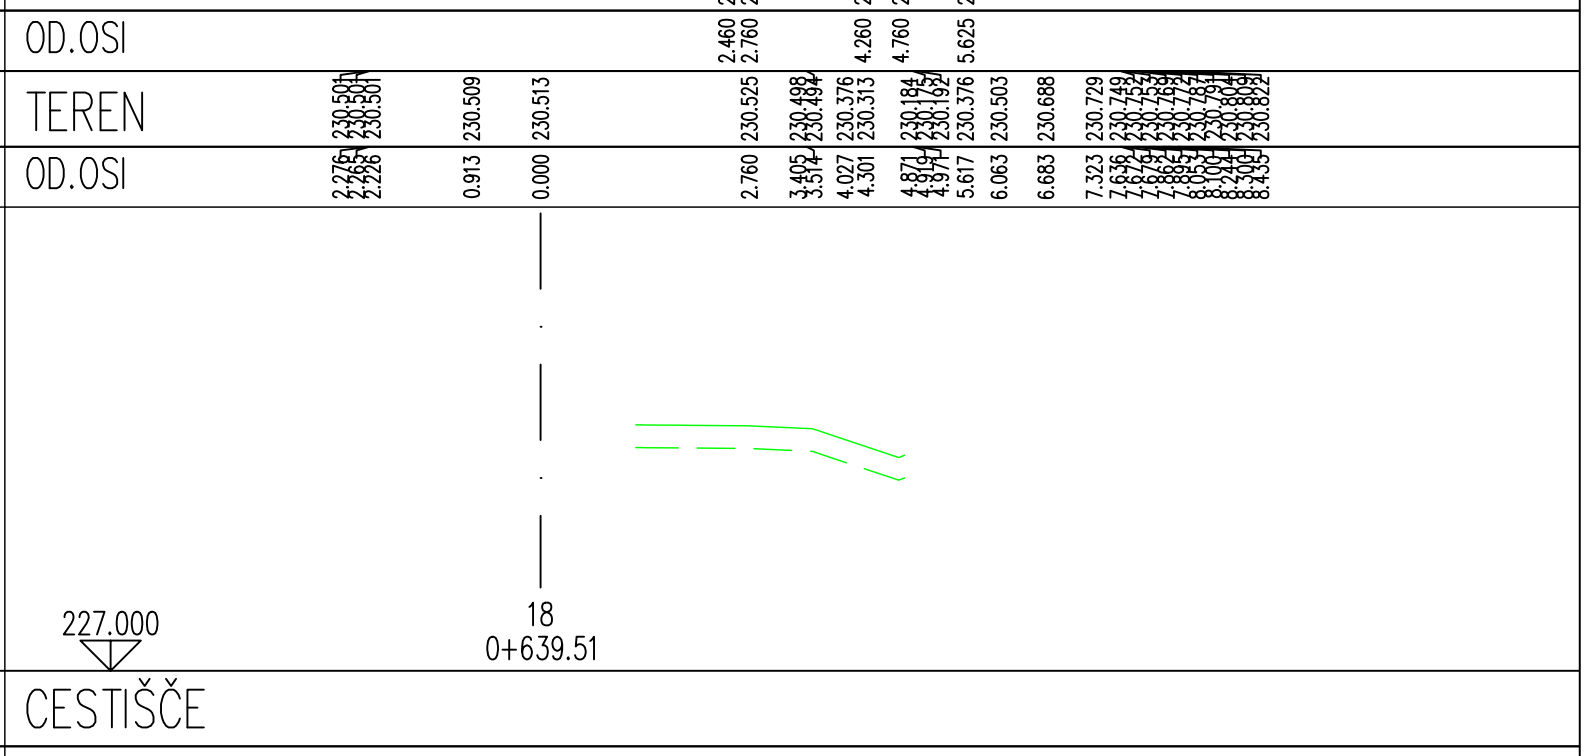


		
CESTIŠČE	CESTIŠČE	CESTIŠČE
OD.OSI	OD.OSI	OD.OSI
TEREN	TEREN	TEREN
OD.OSI	OD.OSI	OD.OSI
		
CESTIŠČE	CESTIŠČE	CESTIŠČE
OD.OSI	OD.OSI	OD.OSI
TEREN	TEREN	TEREN
OD.OSI	OD.OSI	OD.OSI
		
CESTIŠČE	CESTIŠČE	CESTIŠČE
OD.OSI	OD.OSI	OD.OSI
TEREN	TEREN	TEREN
OD.OSI	OD.OSI	OD.OSI
		
CESTIŠČE	CESTIŠČE	CESTIŠČE
OD.OSI	OD.OSI	OD.OSI
TEREN	TEREN	TEREN
OD.OSI	OD.OSI	OD.OSI
		
CESTIŠČE	CESTIŠČE	CESTIŠČE
OD.OSI	OD.OSI	OD.OSI
TEREN	TEREN	TEREN
OD.OSI	OD.OSI	OD.OSI
		
CESTIŠČE	CESTIŠČE	CESTIŠČE
OD.OSI	OD.OSI	OD.OSI
TEREN	TEREN	TEREN
OD.OSI	OD.OSI	OD.OSI

sprememba	opis spremembe	datum	podpis
naročnik/investitor:		cesta/lokacija:	
 Občina PODLEHNIK Podlehnik 9, 2286 Podlehnik		LC 456411 Tržec - Podlehnik	
projektni načrt:		odsek/ objekt:	
		Ureditev hodnika za pešce od konca dev. 0094-1,1-4 do SPC Toplak	
		vrsta projekta:	št. projekta:
		385-PODL2	385
		št. načrta:	datum:
		3	maj 2017
		vrsta načrta:	št. lista:
		3/1 Načrti gradbenih konstrukcij	7
		3/1 Načrti hodnika za pešce	
		osebno/ naslov risbe:	
odp. vodja proj.:	Milivoj Ročenovič udig	PREČNI PROFILI	
odp. projektant:	Tomaž Majcenovič udig		
izdal:	Tomaž Majcenovič udig	merilo:	1:100
št. odnosa:	arn. št.:	število DIN:	385 BPI
		razp./objekt:	prostor za črtno kodo:
		004.2101	G.132
Vse pravice pridržane. Projektna dokumentacija je last podjetja BPI d.o.o., ki je tudi nosilec avtorskih pravic. Brez pisanе odobritve podjetja ni dovoljena uporaba ali razmnoževanje dokumentacije niti v delni niti v celotni količini drugimi osebami.			