


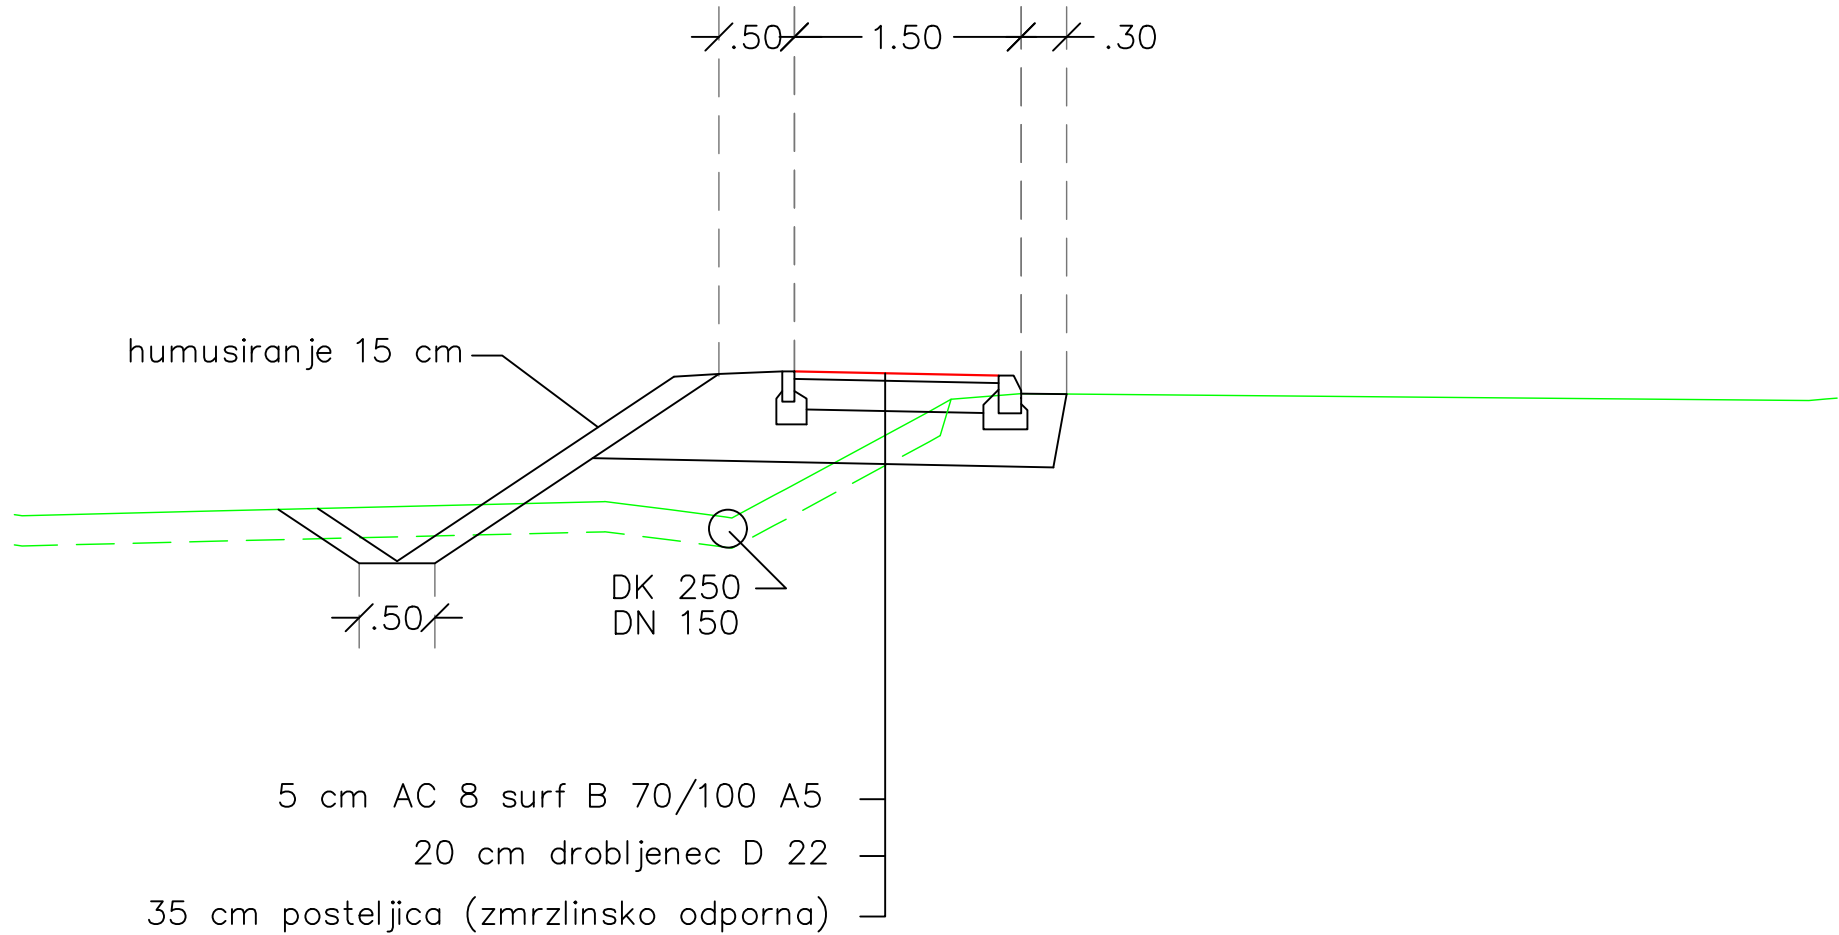

sprememba	opis spremembe	datum	podpis

naročnik/investitor:		cesta/lokacija:	
 Občina PODLEHNIK Podlehnik 9, 2286 Podlehnik		LC 456411 Tržec - Podlehnik	
projektant načrta:		odsek/ objekt:	
		Ureditev hodnika za pešce od dev. 0093-1,1-27 do priključka k PP Podlehnik	
		vrsta projekta:	IZN
		št. projekta:	385
		št. načrta:	385-PODL1
		datum:	maj 2017
		vrsta načrta:	3 Načrti gradbenih konstrukcij 3/1 Načrt hodnika za pešce
		št. lista:	6
	ime in priimek	id. številka	vsebina/ naslov risbe:
odg. vodja proj.:	Milivoj Ročenovič udig	G–0116	
odg. projektant:	Tomaž Majcenovič udig	G–3096	
izdelal:	Tomaž Majcenovič udig	G–3096	KARAKTERISTIČNI PREČNI PROFIL
št. odseka:	arh. št.:	šifra risbe:	
		004.2101	prostor za črtno kodo:
		G.131	