


	X	Y	hp	hd	Hv	Hi	
P1 (Ø50)	567868.87	133134.59	230.16	228.66	229.26 (DN)	229.26	
P2 (Ø50)	567872.29	133114.99	229.98	228.48	229.08 (DK)	229.08	i=0.9%
P3 (Ø50)	567876.48	133095.56	229.98	228.48	229.08 (DN)	227.58	i=0.2%
P5 (Ø50)	567888.11	133057.65	230.00	228.50	229.10 (DN)	229.10	
P4 (Ø50)	567881.77	133076.47	229.87	228.37	228.97 (DN)	228.97	i=0.6%
P6 (Ø50)	567927.52	132944.24	230.32	228.82	229.42 (DN)	229.42	
P7 (Ø50)	567933.44	132925.20	230.31	228.81	229.36 (DK)	229.36	i=0.3%
P8 (Ø50)	567941.23	132903.97	230.17	228.67	229.27 (DK)	229.27	i=0.4%
J1 (Ø100)	567875.31	133113.32	229.23	228.23			
J2 (Ø100)	567877.11	133103.06	228.90	227.90			
J3 (Ø100)	567882.85	133074.12	228.92	227.92			
J4 (Ø100)	567944.07	132905.00	229.25	228.25			

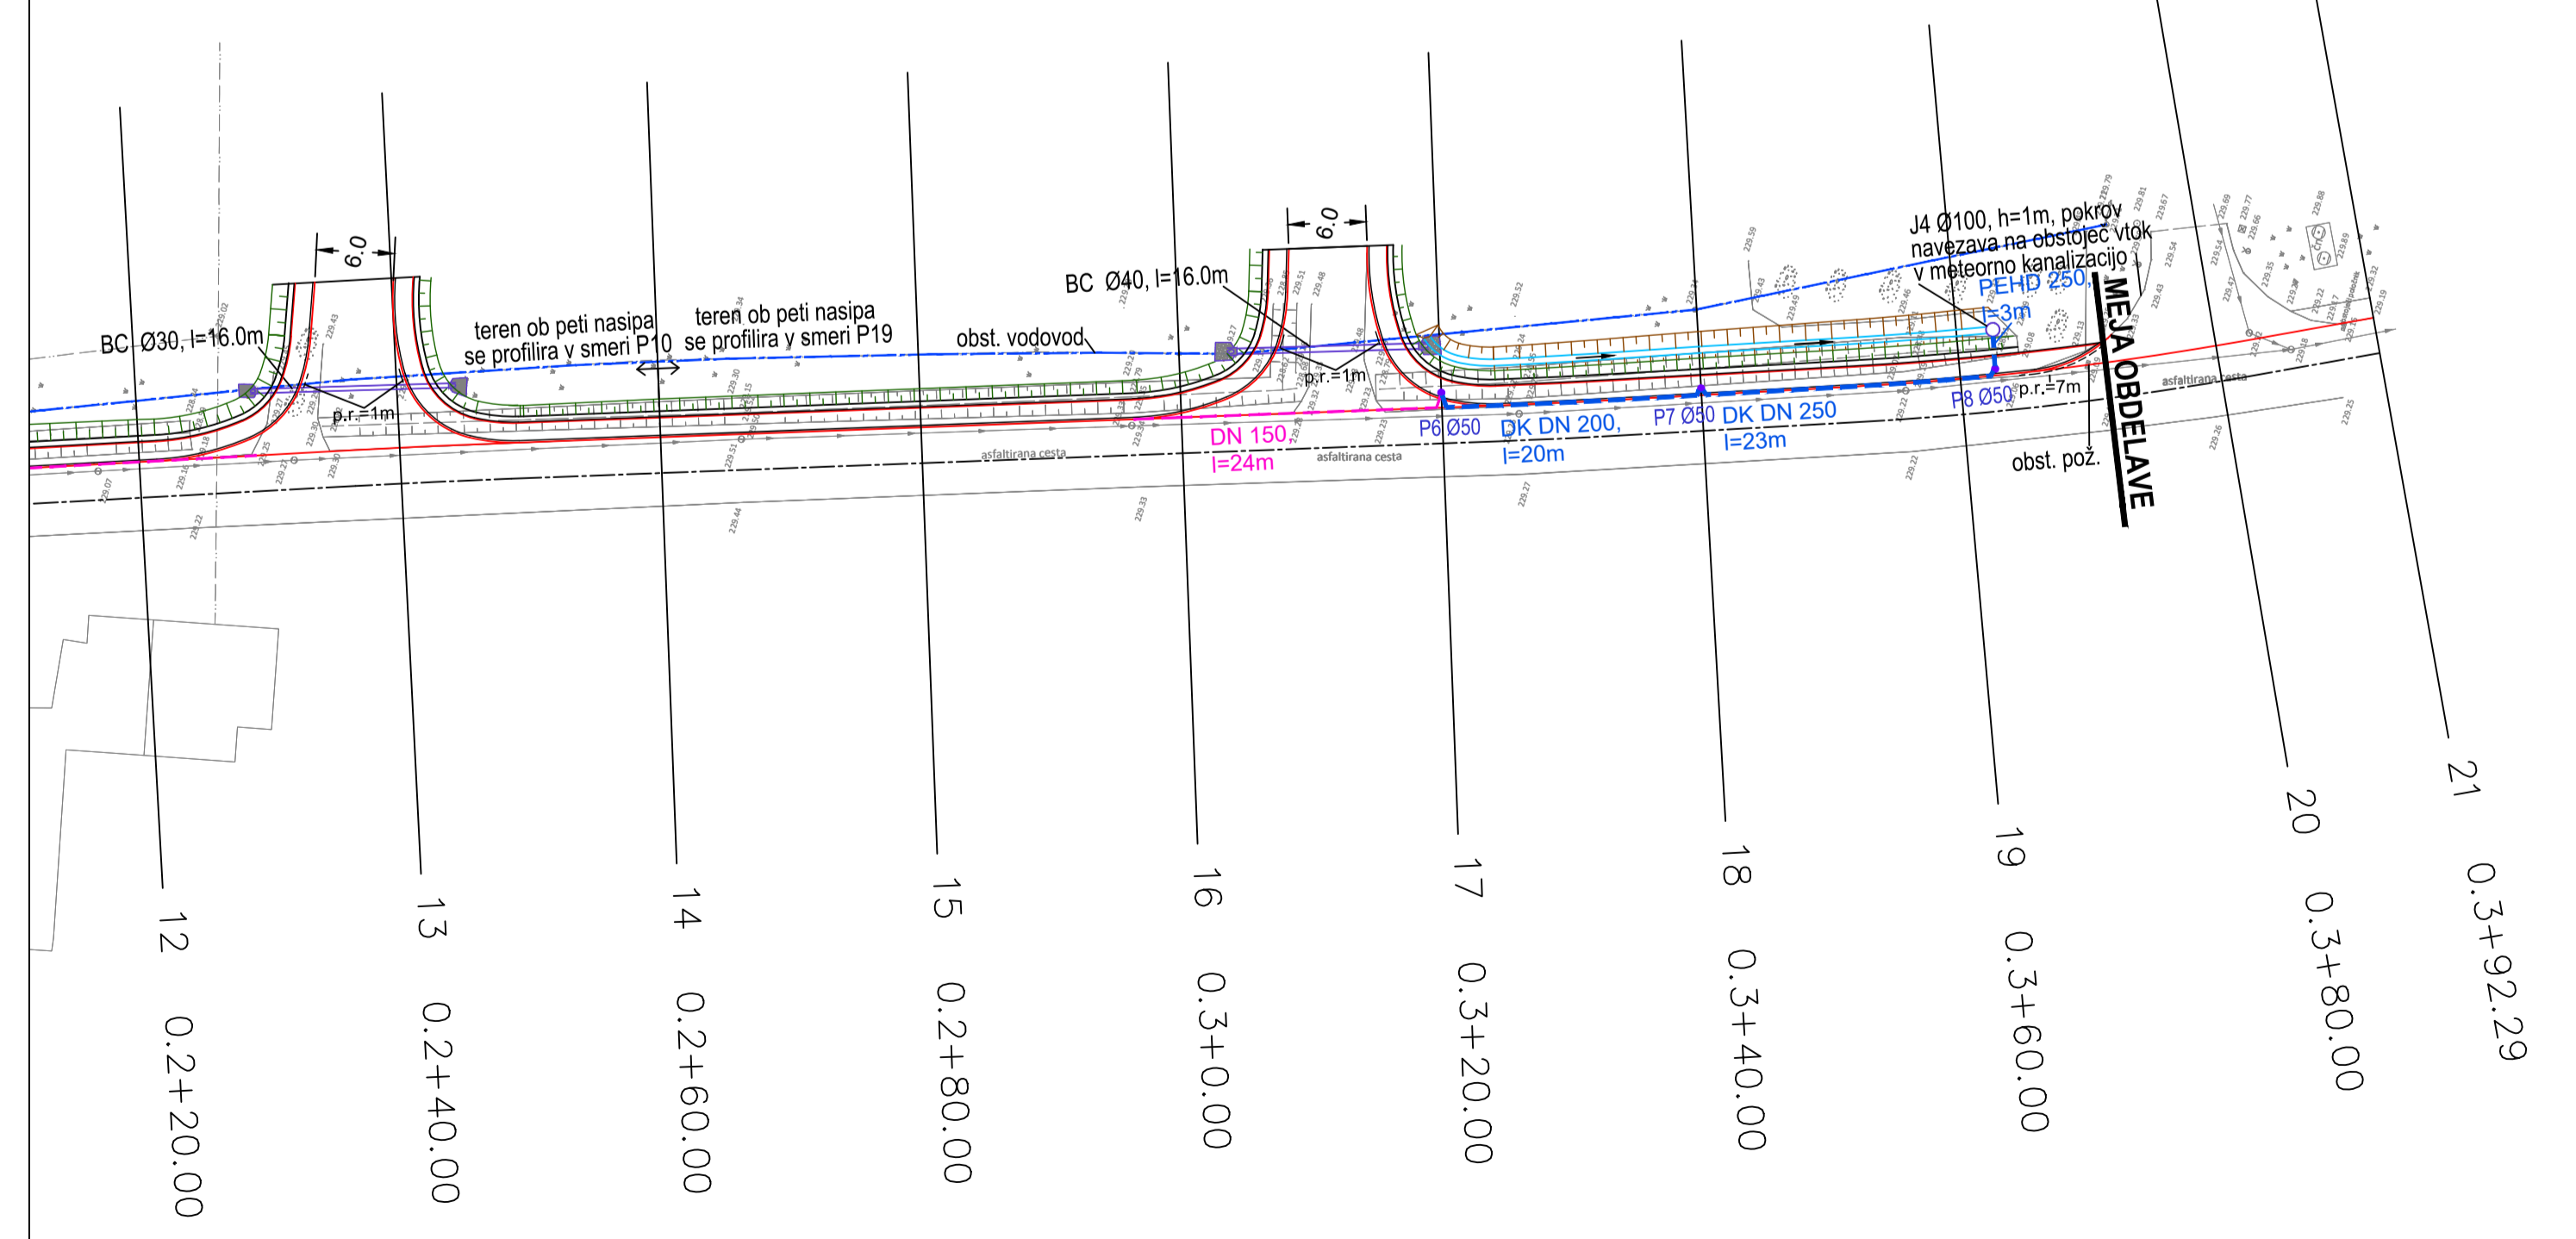

sprememba		opis spremembe		datum		podpis	
naročnik/investitor: Občina PODLEHNIK Podlehnik 9, 2286 Podlehnik				cesta/kolovoz: LC 456411 Tržec - Podlehnik			
projektni nosilec: BPI				odsek/objekt: Ureditev hodnika za pešce od dev. 0093-1,1-27 do priključka k PP Podlehnik			
vrsta projekta:		ZN		št. projekta:		385	
št. nacrta:		385-PODL1		datum:		maj 2017	
vrsta nacrta:		3 Načrti gradbenih konstrukcij 3/1 Načrti hodnika za pešce		št. lista:		5	
ime in priimek:		M. Ročenovič		id. številka:		G-0116	
odp. vodja proj.:		M. Ročenovič udig		id. številka:		G-3096	
odp. projektant:		T. Majcenovič udig		id. številka:		G-3096	
izdelal:		T. Majcenovič udig		merilo:		1:500	
št. odseka:		004.2101		skica/objekt:		G.120	
vrsta risbe:		SITUACIJA ODVODNJAVANJA		število DN:		385 BPI	
priložnost za opis:							

Vse pravice pridržane. Projektna dokumentacija je last podjetja BPI d.o.o., ki je tudi nosilec avtorskih pravic. Brez pisanе odobritve podjetja ni dovoljena uporaba ali razmnoževanje dokumentacije niti v delni niti v celotni količini drugje.