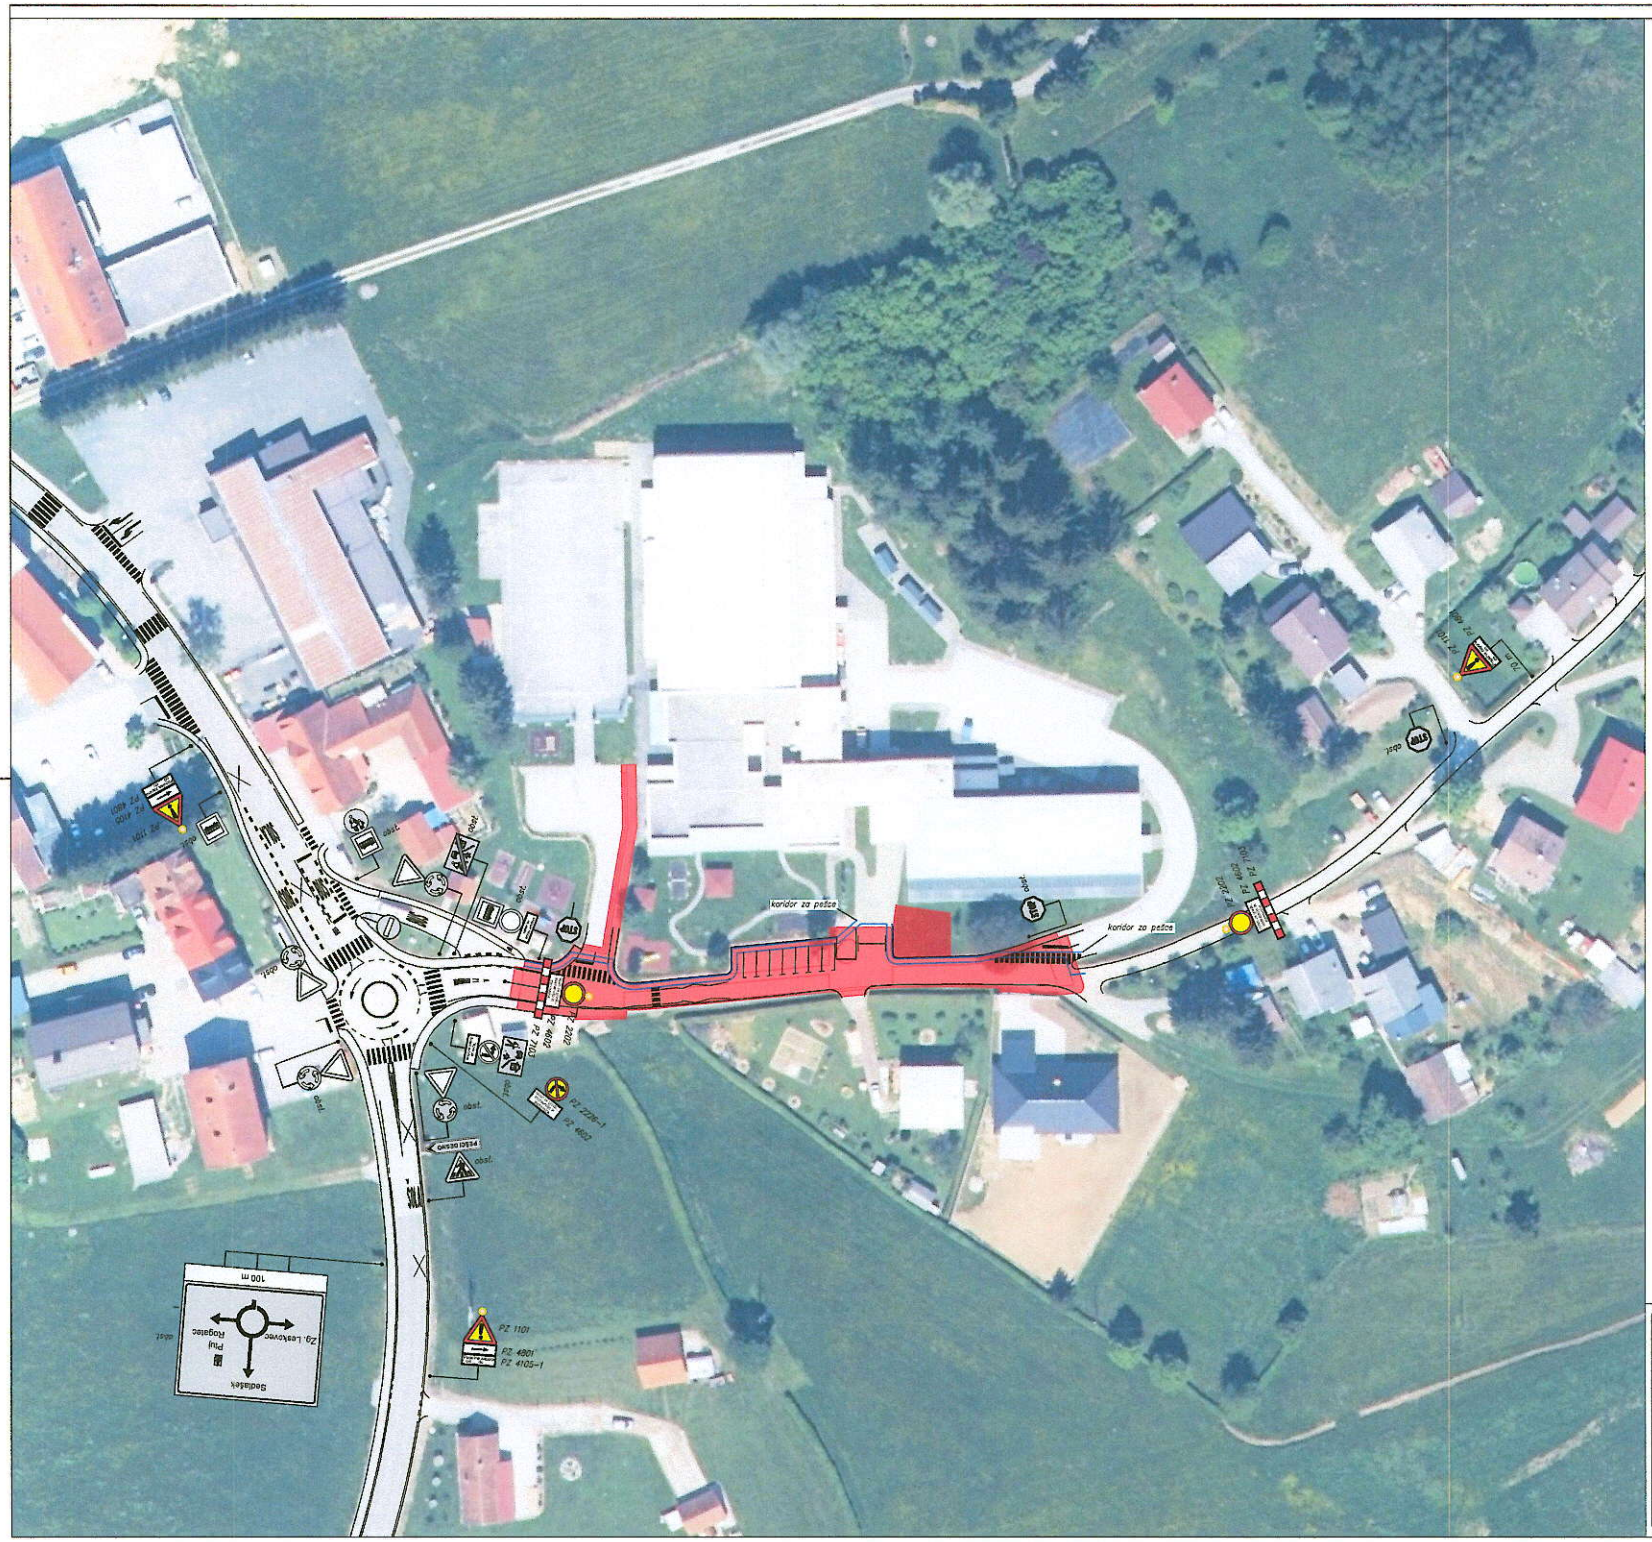
koridor za pešce
koridor za pešce
PZ 1101
PZ 4001
PZ 4105-1
PZ 2202
PZ 4002
PZ 7201
PZ 7201-1
PZ 4002
PZ 2202
PZ 4002
PZ 7201
PZ 4105
PZ 1101
PZ 4001
obst.
obst.
obst.