


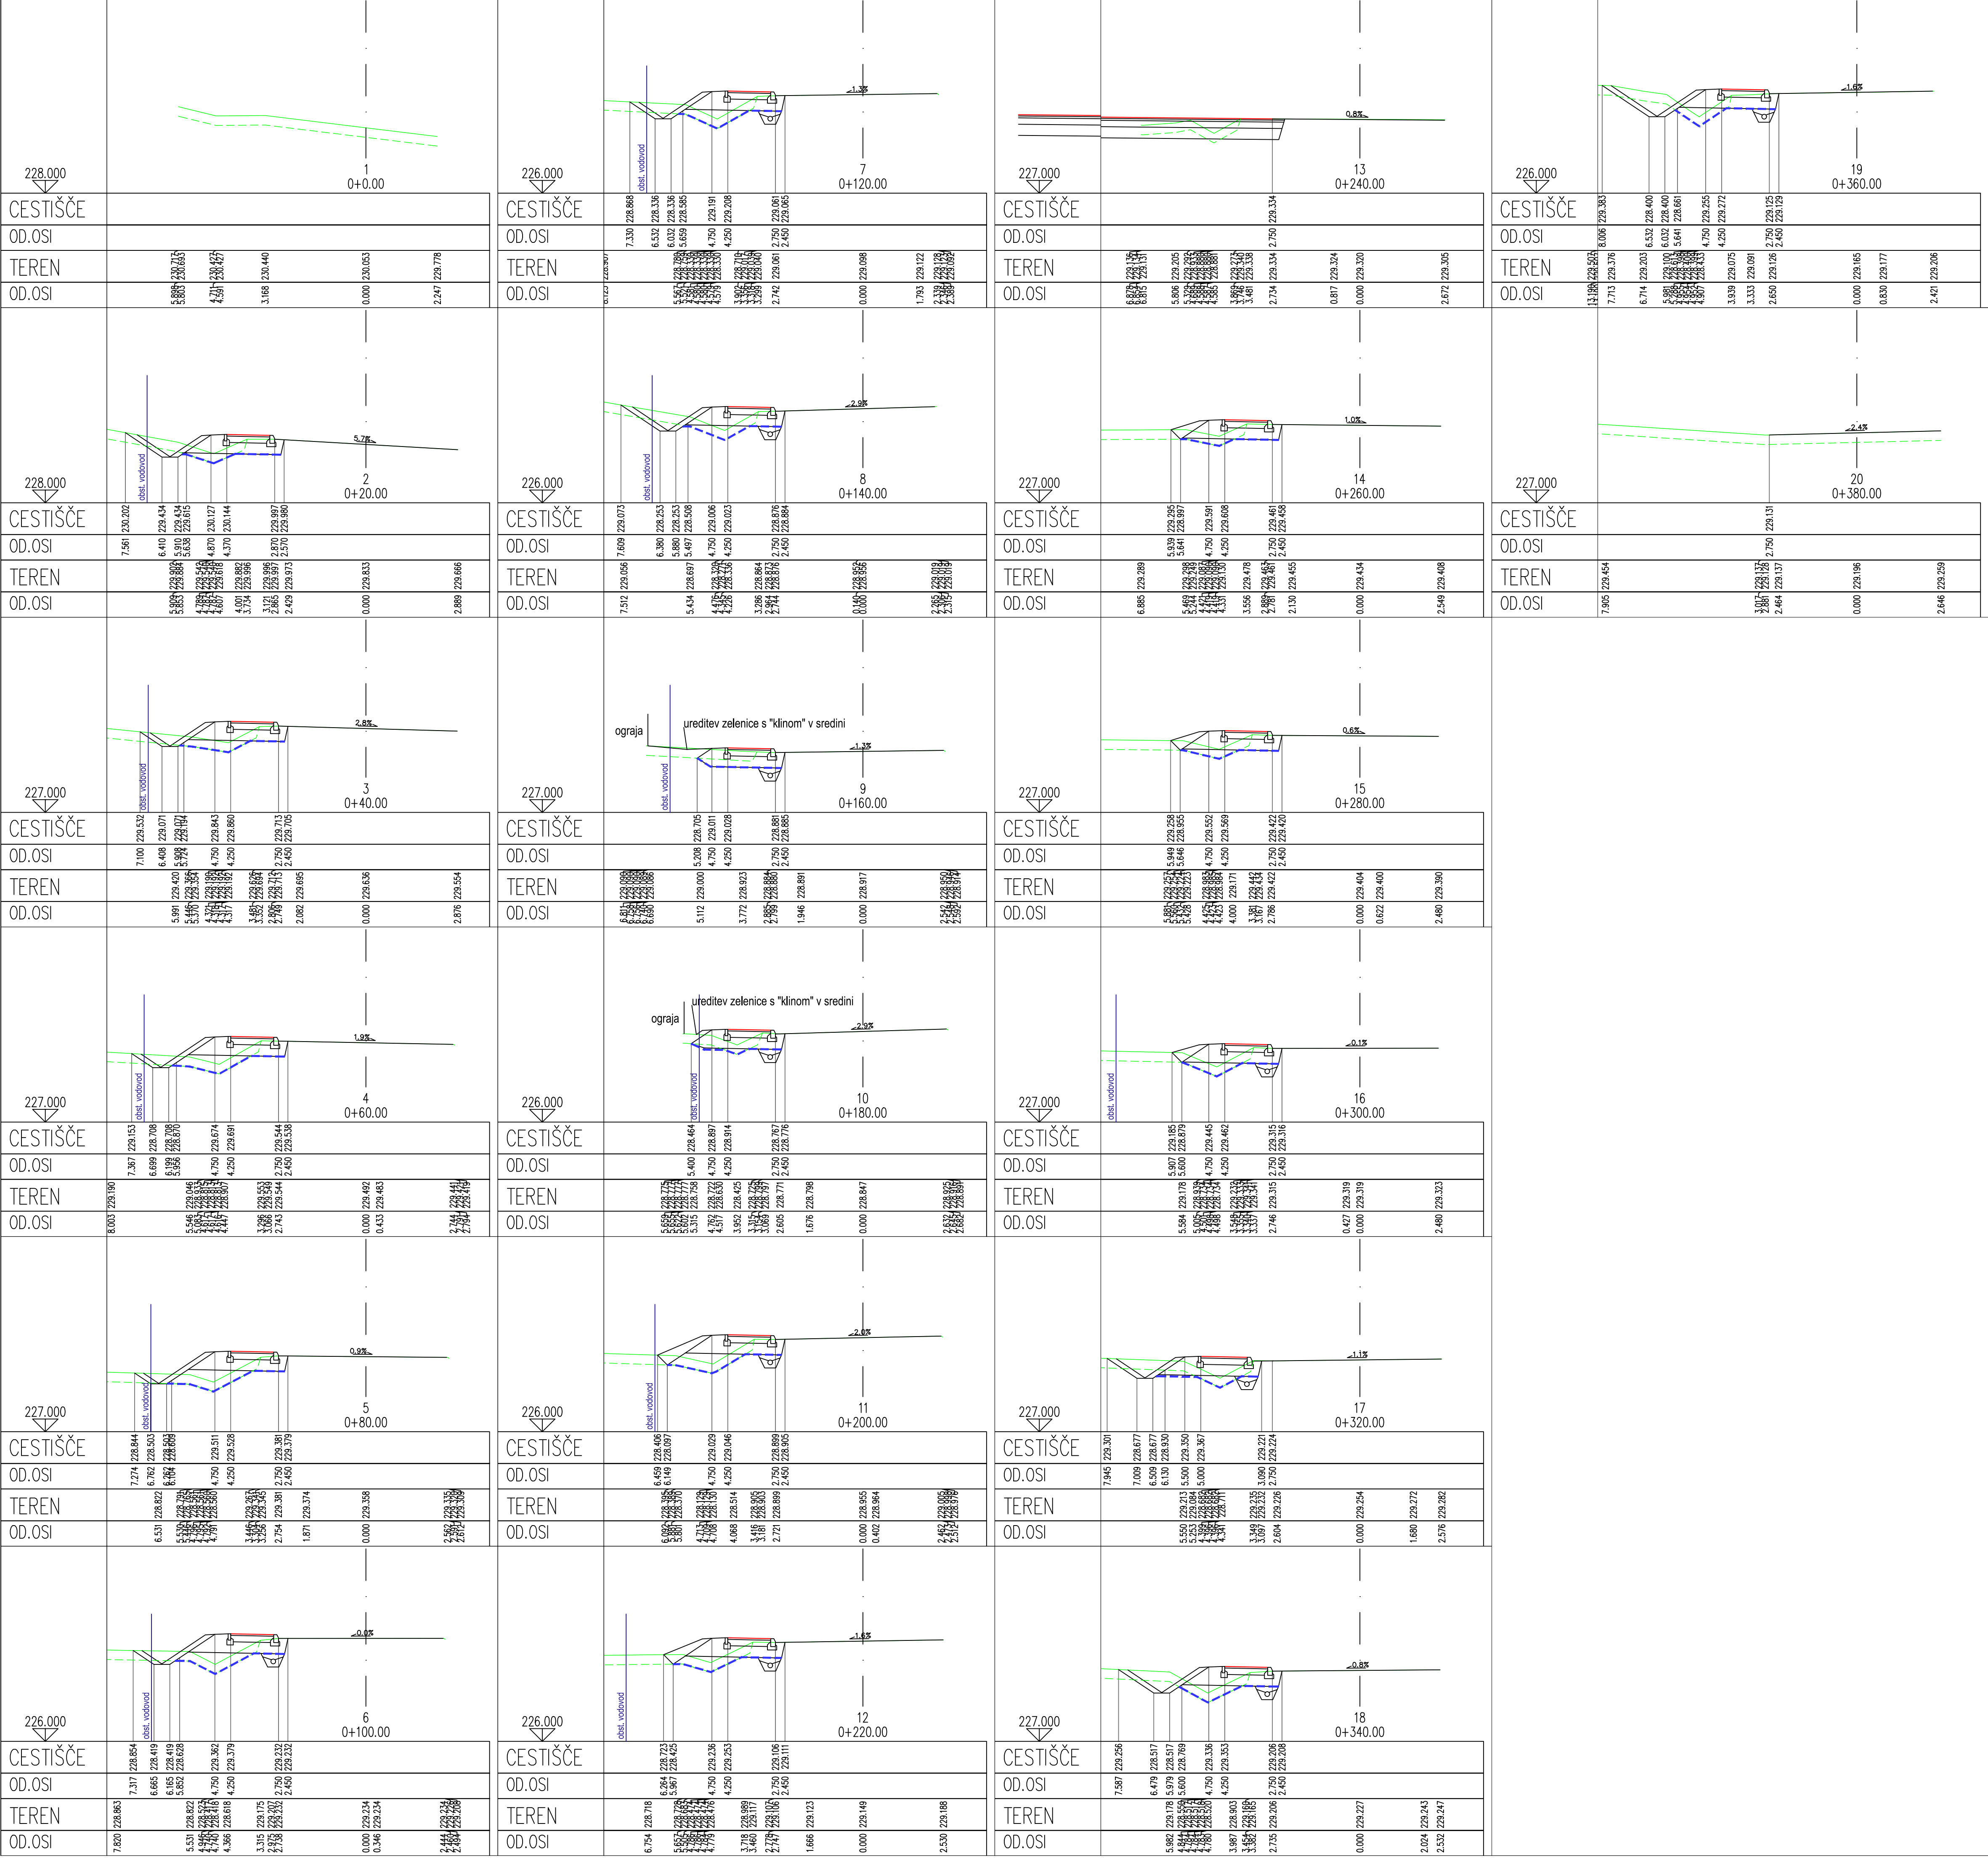

sprememba		opis spremembe	
		datum	podpis
naročnik/investitor:		cesta/komunikacija:	
 Občina PODLEHNIK Podlehnik 9, 2286 Podlehnik		LC 456411 Tržec - Podlehnik	
projektno načrtje:		odsek/ objekt:	
		Ureditev hodnika za pešce od dev. 0093-1,1-27 do priključka k PP Podlehnik	
		vrsta projekta:	št. projekta:
		385-PODL1	385
		št. načrta:	datum:
		385-PODL1	maj 2017
		vrsta načrta:	št. lista:
		3/1 Načrti gradbenih konstrukcij	9
		3/1 Načrti hodnika za pešce	
		osebno/ naslov risbe:	
ime in priimek:		id. risavka:	
odp. vodja proj.:		G-0116	
odp. projektant:		G-3096	
izdala:		G-3096	merilo:
			1:100
št. odnosa:		ozn. št.:	število DN:
		004.2101	385 BPI
		faza/projekt:	prostor za črtno kodo:
		G.132	
Vse pravice pridržane. Projektna dokumentacija je last podjetja BPI d.o.o., ki je tudi nosilec avtorskih pravic. Brez plane odobritve podjetja ni dovoljena uporaba ali razmnoževanje dokumentacije niti v delni niti v katerikoli drugi obliki.			