


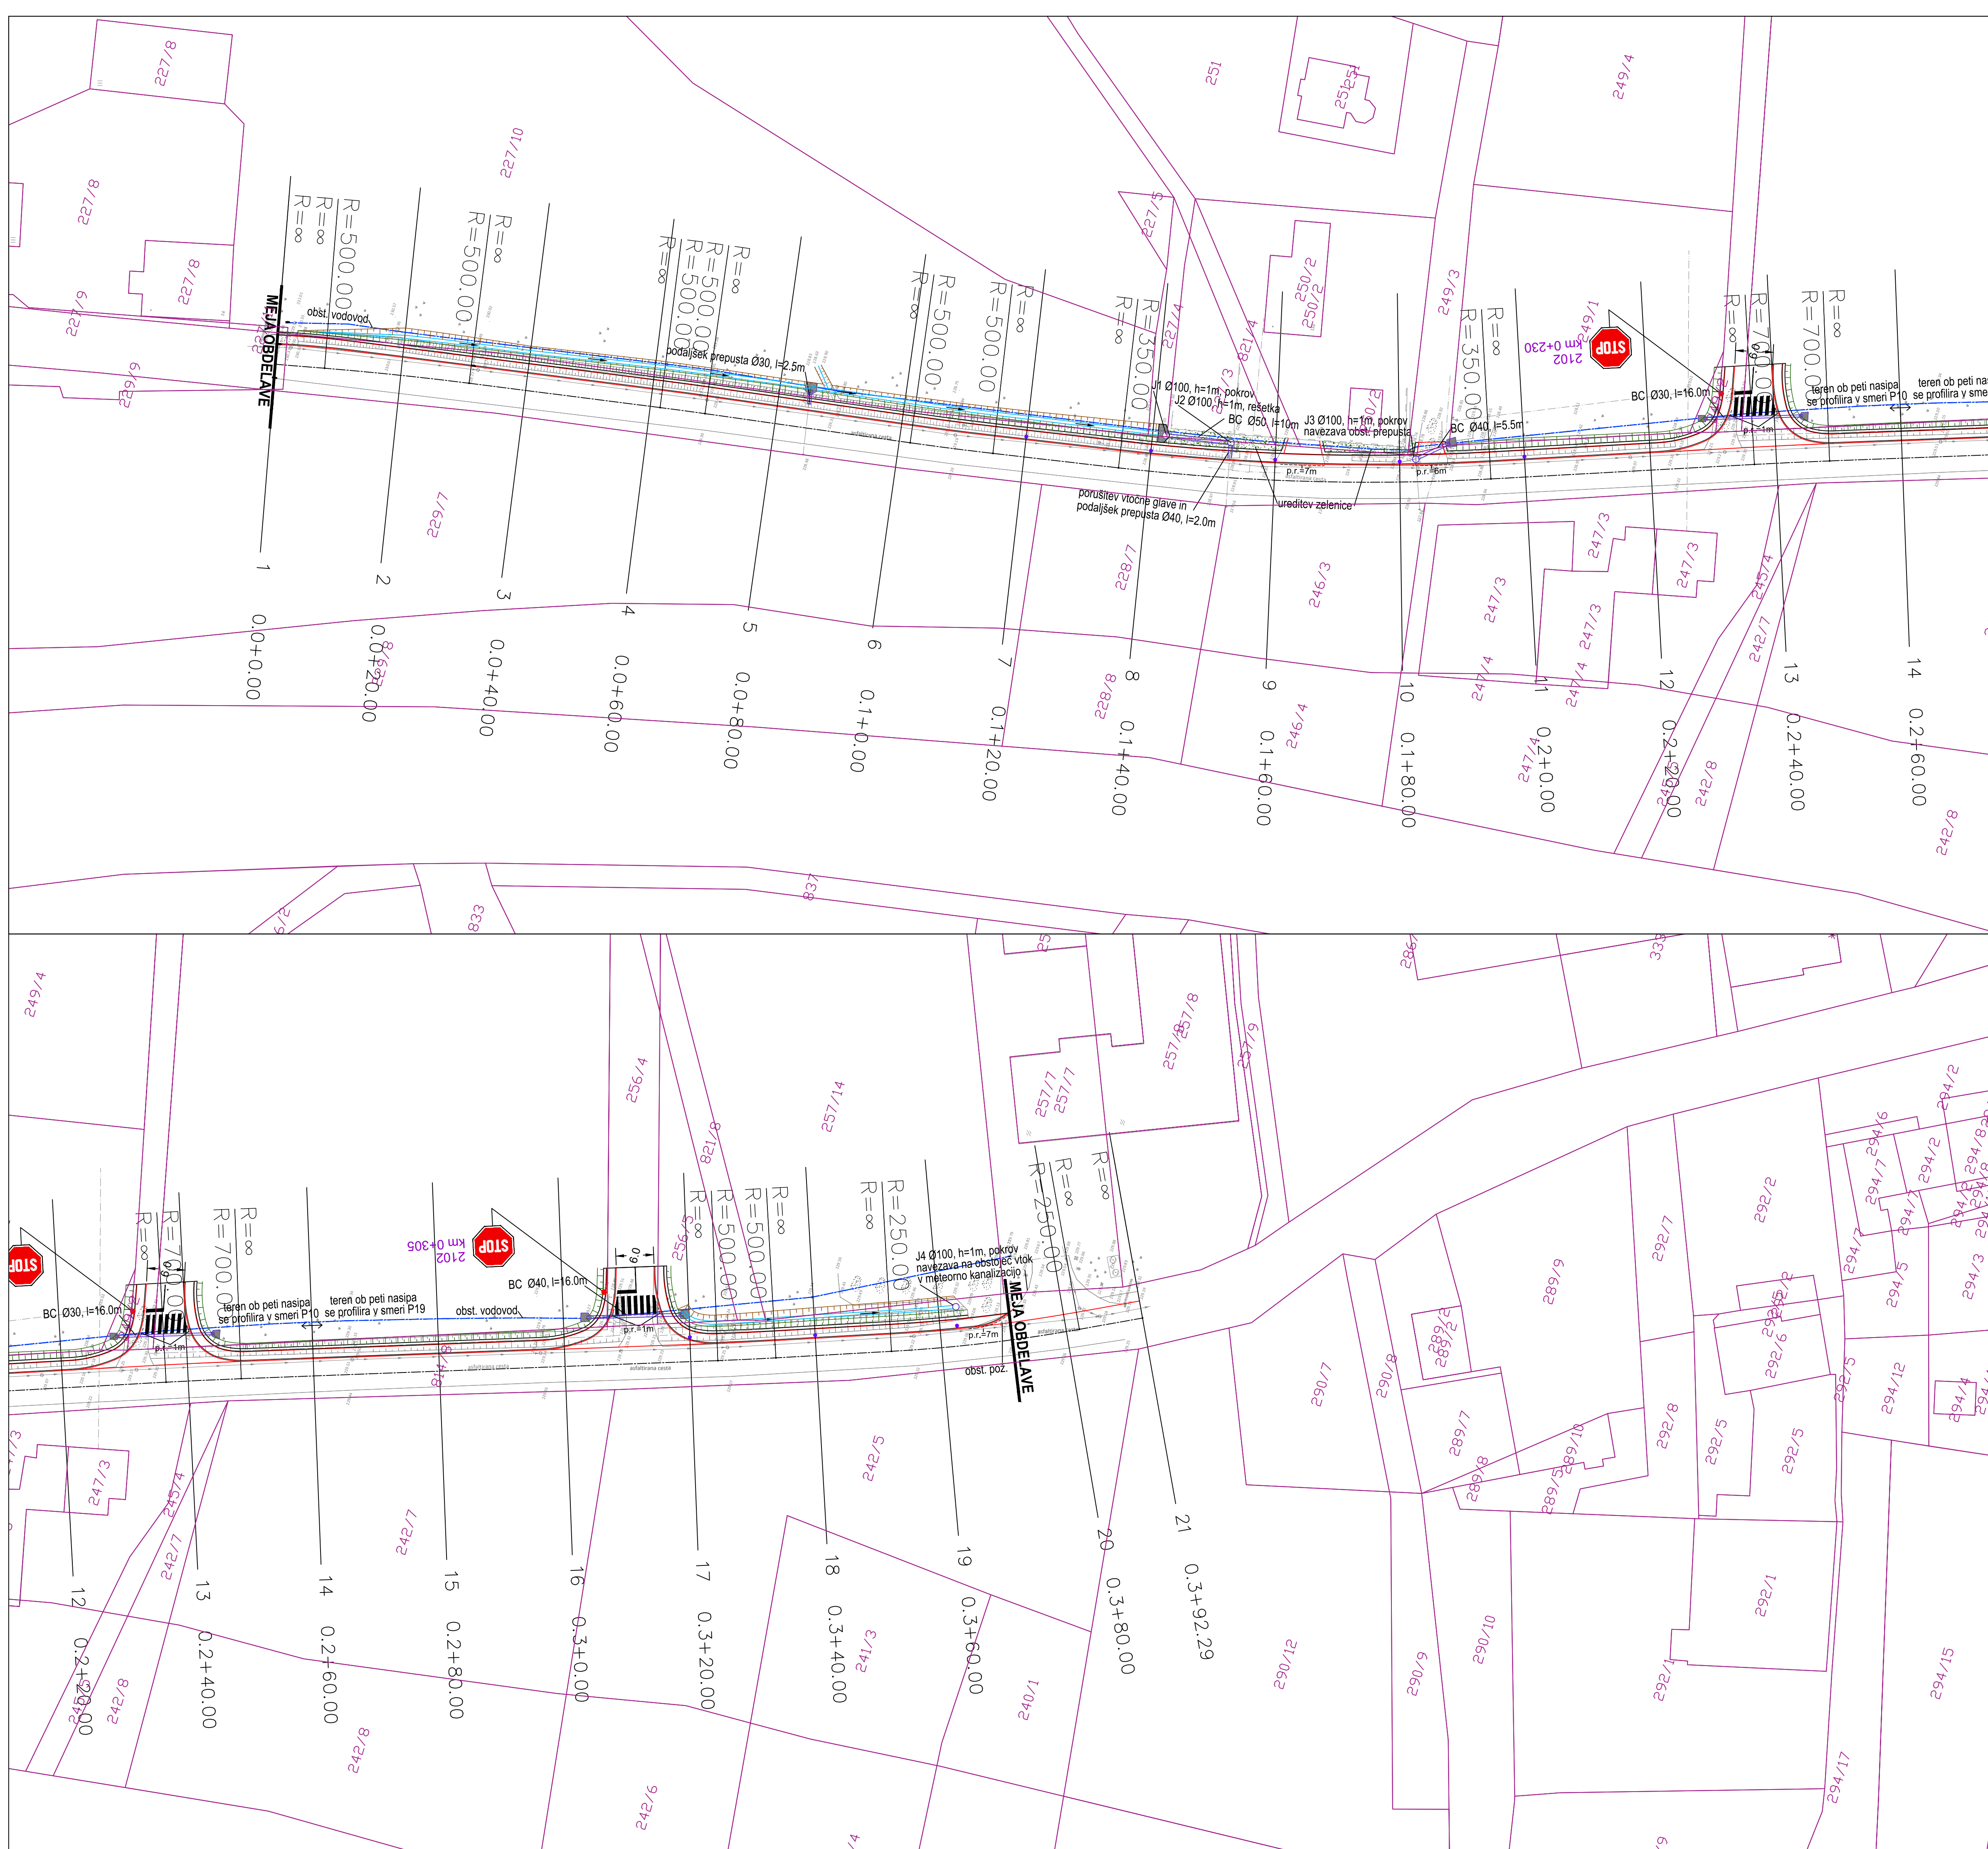

sprememba		opis spremembe		datum podpis	
naročnik/investitor:  Občina PODLEHNIK Podlehnik 9, 2286 Podlehnik				center/lokacija: LC 456411 Tržec - Podlehnik	
projektant/nadzor: 				stavba/ objekt: Ureditve hodnika za pešce od dev. 0093.1,1-27 do priključka k PP Podlehnik	
				vrsta projekta: IZN	št. projekta: 385
				št. načrta: 385-PODL1	datum: maj 2017
				vrsta načrta: 3 Načrt gradbenih konstrukcij 3/1 Načrt hodnika za pešce	št. lista: 3
ime in priimek		id. številka		vsebina/ naslov risbe KATASTRSKA SITUACIJA	
odp. vodja proj.: Milivoj Ročenočič udig		G-0116			
odp. projektant: Tomaž Majcenovič udig		G-3096			
izdelal: Tomaž Majcenovič udig		G-3096		merilo: 1:500	številka DIN: 385 BPI
št. odseka:	ozn. št.:	foto/objekt:	skica risbe:	prostor za črtno kodo:	
		004.2101	G.105		
Vse pravice pridržane. Projektna dokumentacija je last podjetja BPI d.o.o., ki je tudi nosilec avtorskih pravic. Brez piane odobritve podjetja ni dovoljena uporaba ali razmnoževanje dokumentacije niti v delni niti v celotni količini drugih oblik.					