



PROFIL-1: PODL_SEVER
MERILO 1:500/50

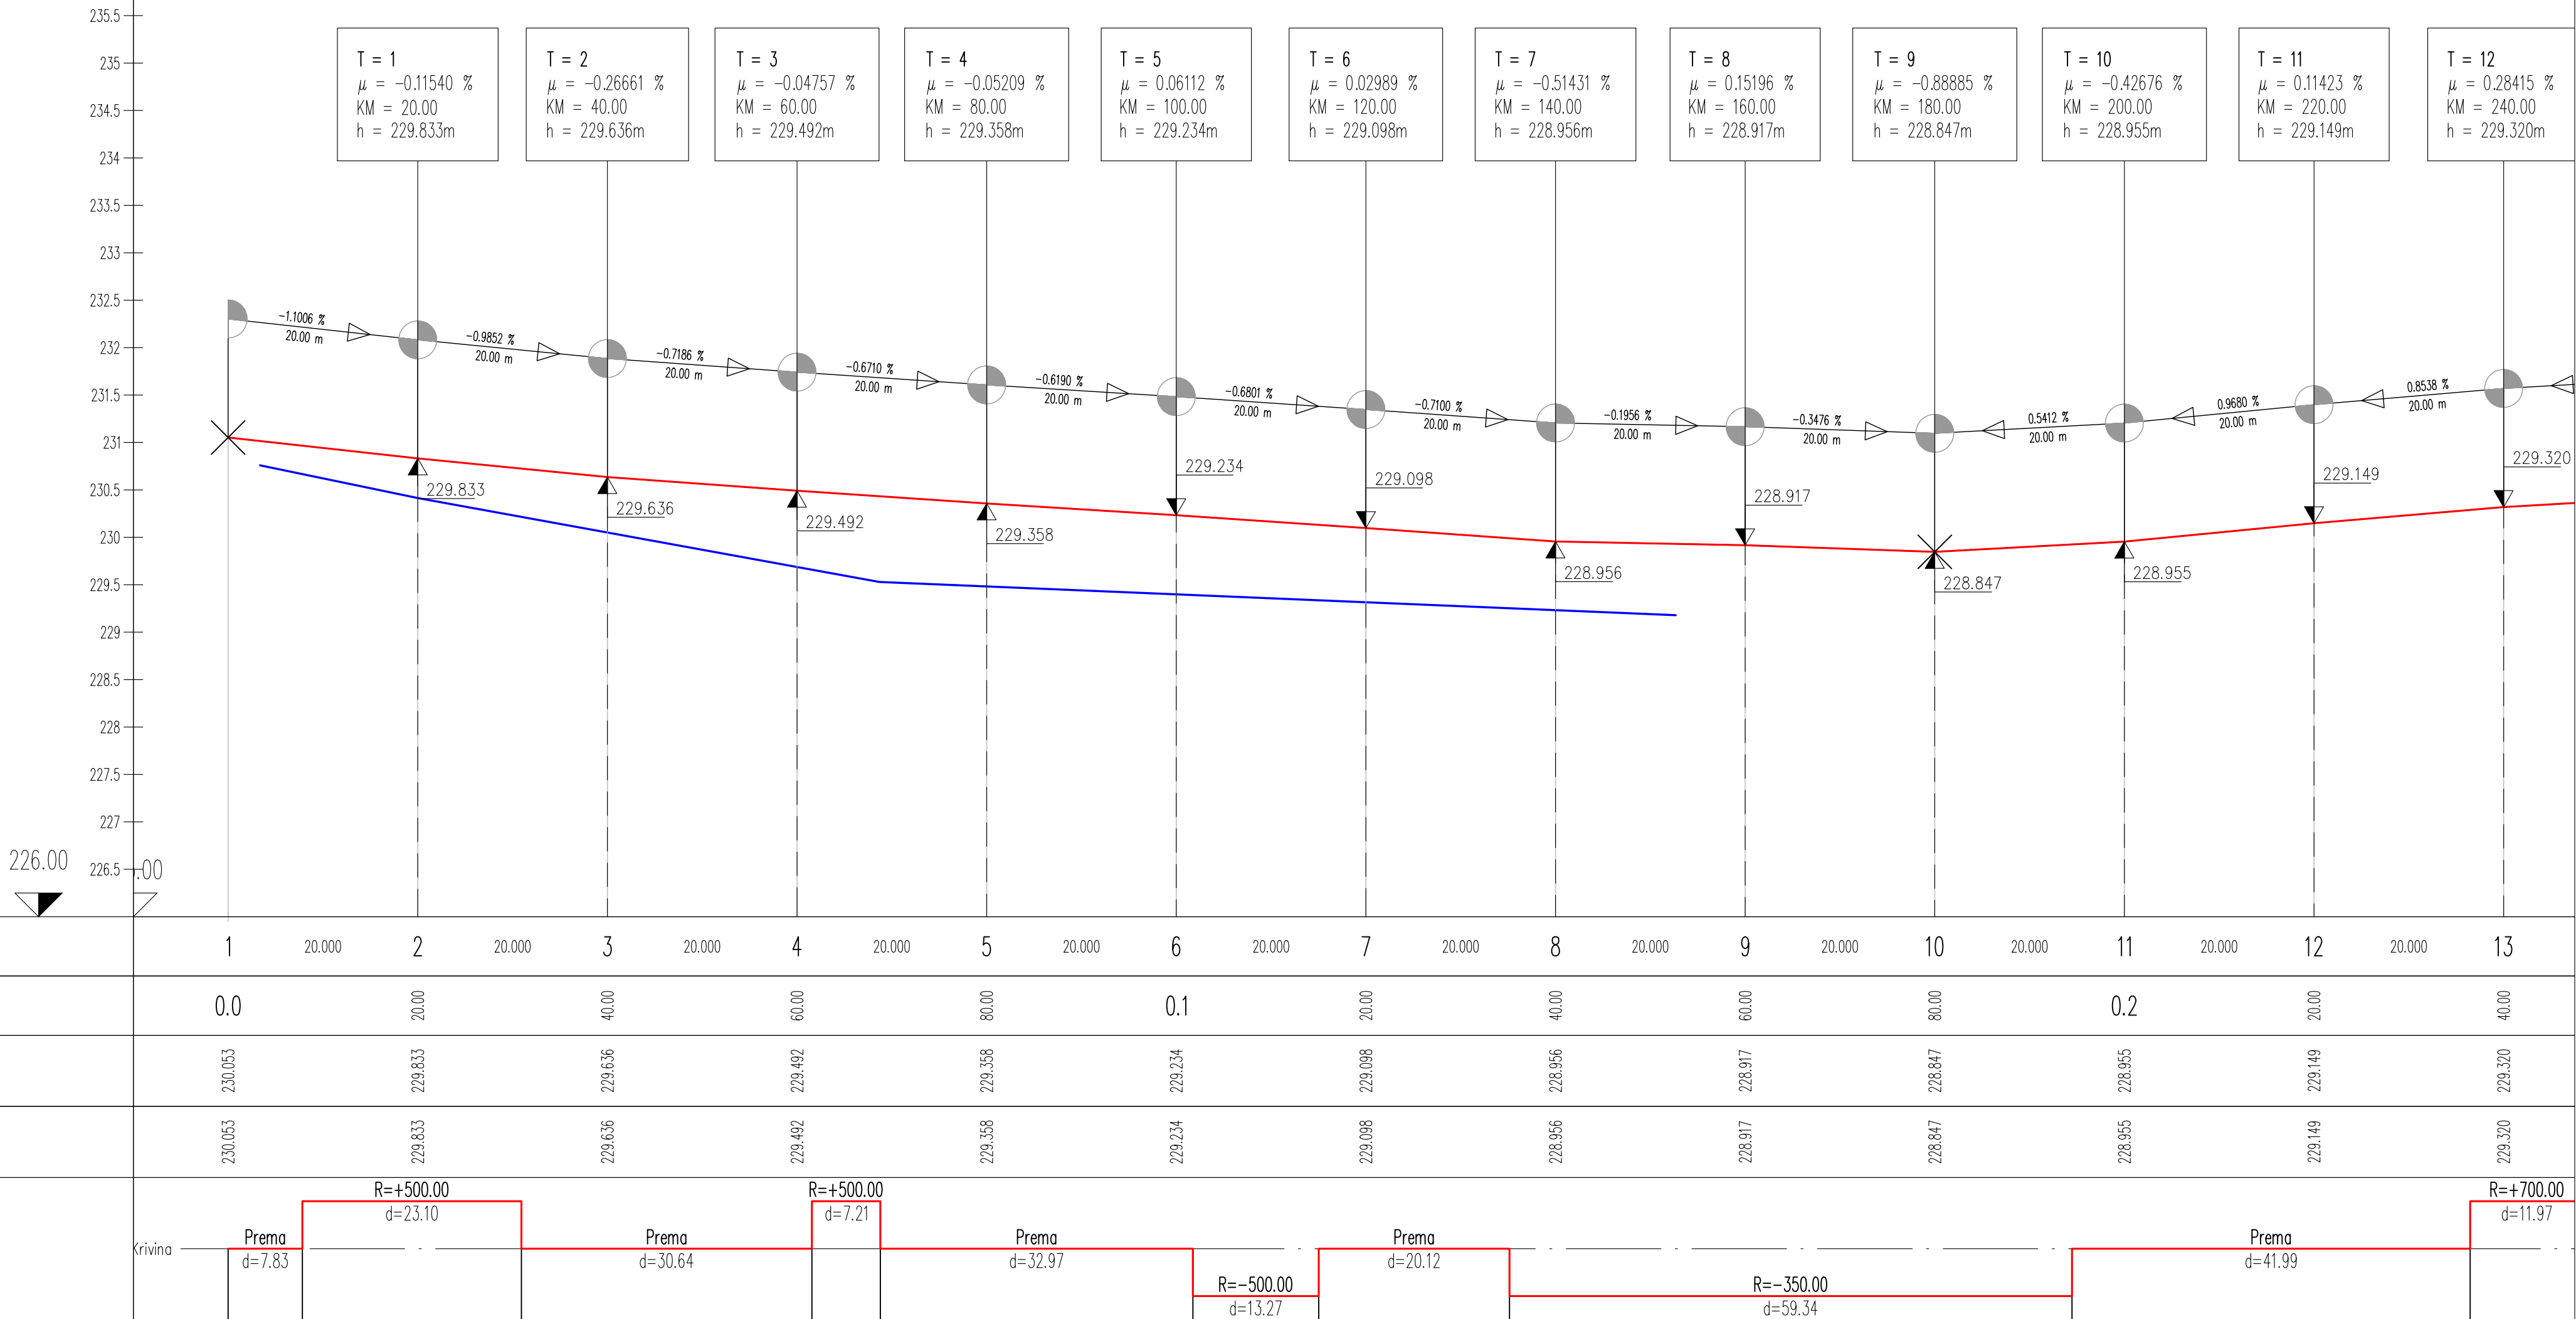

sprememba	opis spremembe	datum	podpis

naročnik/investitor:				cesta/lokacija:				
 Občina PODLEHNIK Podlehnik 9, 2286 Podlehnik				LC 456411 Tržec - Podlehnik				
projektant načrta:				odsek/ objekt:				
				Ureditev hodnika za pešce od dev. 0093-1,1-27 do priključka k PP Podlehnik				
				vrsta projekta:	IZN	št. projekta:	385	
				št. načrta:	385-PODL1	datum:	maj 2017	
				vrsta načrta:	3 Načrti gradbenih konstrukcij 3/1 Načrt hodnika za pešce		št. lista:	7
				vsebina/ naslov risbe:				
				VZDOLŽNI PROFIL LC 456411				
				merilo:	1:500/50	številka DN:	385 BPI	
				prostor za črtno kodo:				
št. odseka:		arh. št.:	faza/objekt:	šifra risbe:				
			004.2101	G.142.1				
Vse pravice pridržane. Projektna dokumentacija je last podjetja BPI d.o.o., ki je tudi nosilec avtorskih pravic. Brez pisne odobritve podjetja ni dovoljena uporaba ali razmnoževanje dokumentacije niti v delni niti v kakršni koli drugi obliki.								

PROFIL-1: PODL_SEVER
MEROLO 1:500/50

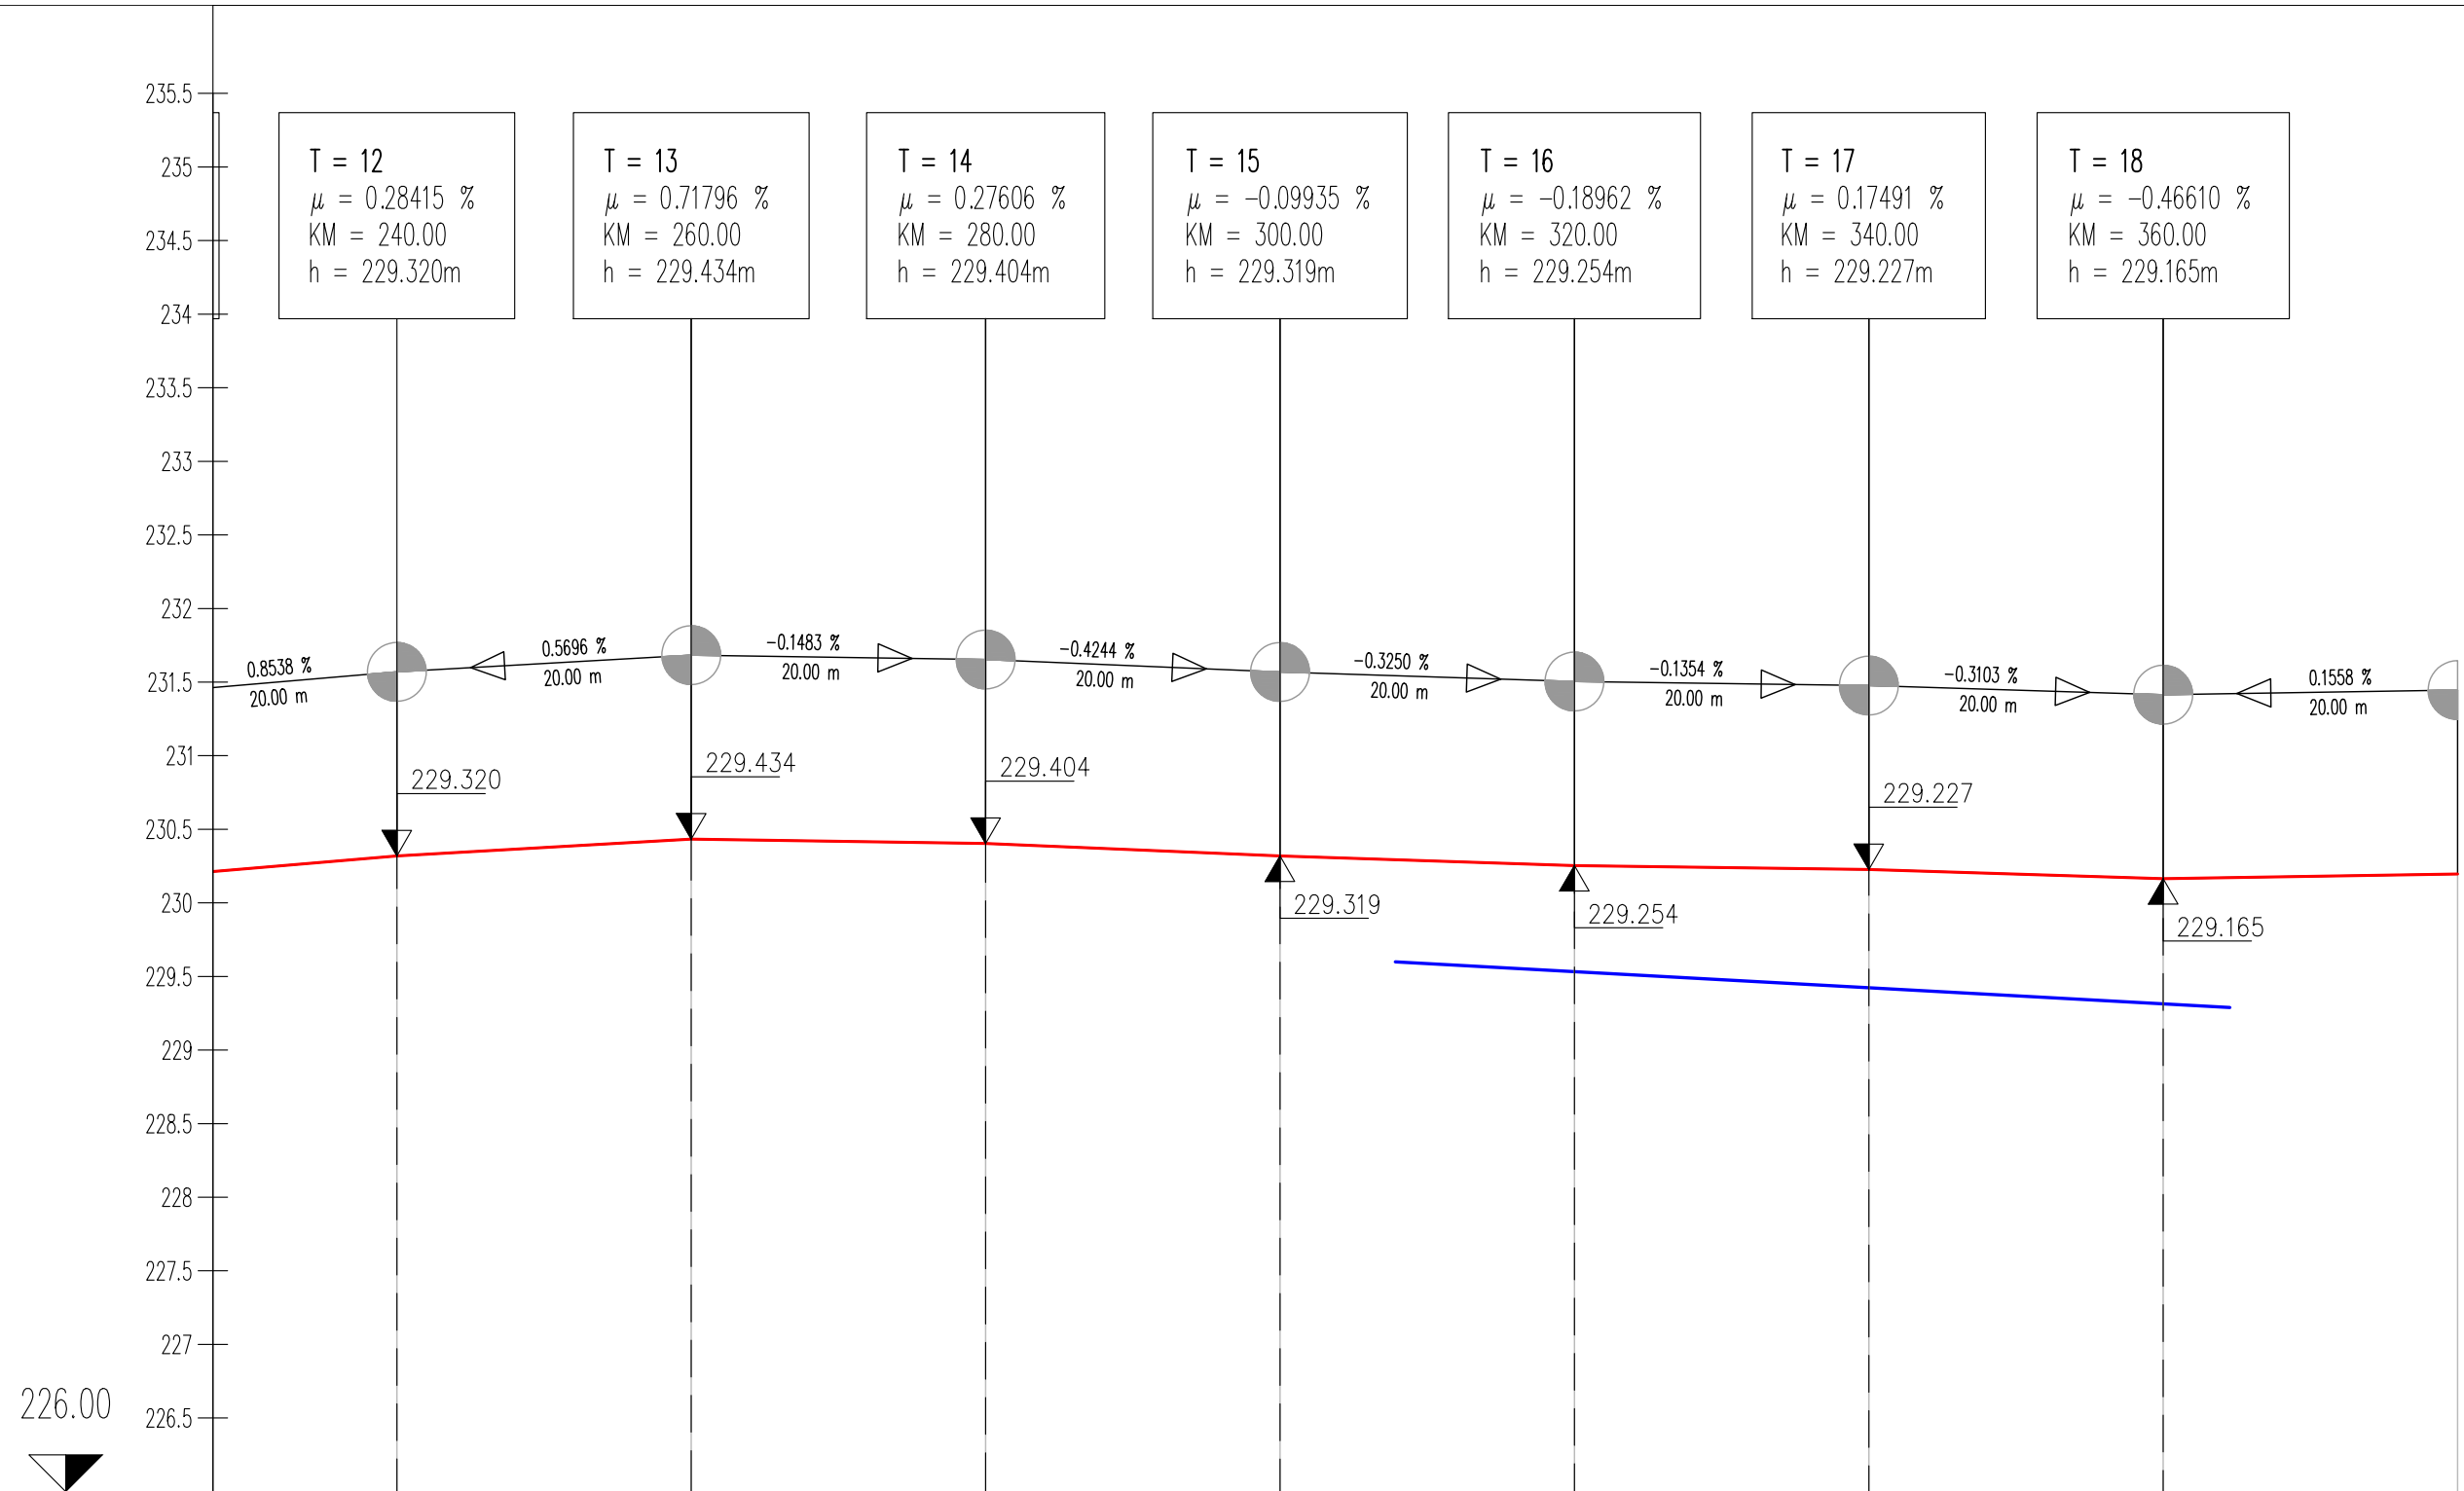

OZNAKE PROFILOV	20.000	13	20.000	14	20.000	15	20.000	16	20.000	17	20.000	18	20.000	19	20.000	20
STACIONAŽE		40.00		60.00		80.00		0.3		20.00		40.00		60.00		80.00
KOTE TERENA		229.320		229.434		229.404		229.319		229.254		229.227		229.165		229.196
KOTE NIVELETE		229.320		229.434		229.404		229.319		229.254		229.227		229.165		229.196
PREME IN KRIVINE		R=+700.00 d=11.97		Prema d=75.87						Prema d=18.42		R=-500.00 d=9.25		R=-250.00 d=30.11		

sprememba	opis spremembe	datum	podpis

naročnik/investitor:				cesta/lokacija:				
 Občina PODLEHNIK Podlehnik 9, 2286 Podlehnik				LC 456411 Tržec - Podlehnik				
projektant načrta:				odsek/ objekt:				
				Ureditev hodnika za pešce od dev. 0093-1,1-27 do priključka k PP Podlehnik				
				vrsta projekta:	IZN	št. projekta:	385	
				št. načrta:	385-PODL1	datum:	maj 2017	
				vrsta načrta:	3 Načrti gradbenih konstrukcij 3/1 Načrt hodnika za pešce		št. lista:	8
				vsebina/ naslov risbe:				
				VZDOLŽNI PROFIL LC 456411				
				merilo:	1:500/50	številka DN:	385 BPI	
				prostor za črtno kodo:				
št. odseka:		arh. št.:	faza/objekt:	šifra risbe:				
			004.2101	G.142.2				
Vse pravice pridržane. Projektna dokumentacija je last podjetja BPI d.o.o., ki je tudi nosilec avtorskih pravic. Brez pisne odobritve podjetja ni dovoljena uporaba ali razmnoževanje dokumentacije niti v delni niti v kakršni koli drugi obliki.								